

(案)

豊郷甲良都市計画ごみ処理場（一般廃棄物処理施設）の決定（豊郷町決定）

都市計画ごみ処理施設（一般廃棄物処理施設）を次のように決定する。

| 名 称 | | 位 置 | 面 積 | 備 考 |
|-----|----------------|--------|---------|---|
| 番 号 | ご み 処 理 場 名 | | | |
| 1 | 彦根愛知犬上地域ごみ処理施設 | 彦根市清崎町 | 約 5.2ha | ・焼却施設：139t/日（69.5t/日×2炉、24時間稼働） ・リサイクル施設：31t/日 |

「区域は計画図表示のとおり」

理 由

別紙のとおり

都市計画ごみ処理場決定理由書

都市施設は円滑な都市計画を支え、都市生活者の利便性の向上、良好な都市環境を確保するうえで必要な施設であり、都市施設を都市計画に定めることで、計画段階における整備に必要な区域の明確化や土地利用のほか、都市施設間の計画の調整、さらに将来の都市において必要な施設の規模、配置を広く明確に示すことで開かれた手続きにおいて地域社会の合意形成を図ることができるなど様々な意義があります。

このようなことから、本町でも道路、公園、火葬場など様々な都市施設を本町の都市計画に定めています。

今回、整備するごみ処理施設については、国が進める一般廃棄物処理施設の集約化・広域化により、稼働から40年以上が経過し老朽化が著しい既存の彦根市清掃センター（昭和51年3月18日都市計画決定）と湖東広域衛生管理組合リバースセンター（平成19年2月21日都市計画決定）の2施設を統合し、当該圏域の彦根市、愛荘町、豊郷町、甲良町および多賀町の1市4町で構成される彦根愛知犬上広域行政組合が整備、運営するもので、既存の2施設（彦根市衛生処理場を除く）については、新ごみ処理施設の供用開始後に廃止する予定です。

なお、都市計画位置（彦根市清崎町地先（西清崎））は、公募方式により応募いただいた土地の中から選定したものであり、用地取得費、造成費、道路整備費などの初期整備費と1市4町の30年間の収集運搬コスト増加額を含むトータルコストが最も安価と見込まれたことから、令和元年10月に建設候補地として決定しました。

都市計画総括図 S=1:10,000


彦根愛知犬上地域ごみ処理施設
建設候補地 彦根市清崎町 面積：約 5.2ha

計画市道（日夏町～稲里町）L=2.9km

| 凡例 | |
|------|--------------|
| | 都市計画区域境界 |
| | 市街化区域 |
| | 都市計画道路 |
| | 高速道路 |
| | 風致地区 |
| | 公園地 |
| | 緑地 |
| | 防火地域 |
| | 地区計画区域 |
| | 伝統的建造物群保存地区 |
| | 臨港地区 |
| | 土地区画整理事業 |
| | 大規模開発区域 |
| | 都市施設 |
| 用途地域 | |
| | 第一種低層住居専用地域 |
| | 第一種低層住居専用地域 |
| | 第一種中高層住居専用地域 |
| | 第一種中高層住居専用地域 |
| | 第一種住居地域 |
| | 第二種住居地域 |
| | 準住居地域 |
| | 近隣商業地域 |
| | 近隣商業地域 |
| | 商業地域 |
| | 商業地域 |
| | 商業地域 |
| | 商業地域 |
| | 準工業地域 |
| | 工業地域 |
| | 工業専用地域 |

| 都市計画道路の表示 | |
|-----------|--------|
| | 整備済区域間 |
| | 概成済区域間 |
| | 未整備区域間 |

| 凡例 | |
|----|---------------|
| | 新たに決定する都市計画施設 |
| | 計画市道ルート |
| | 周辺の幹線道路 |
| | 一級河川 |

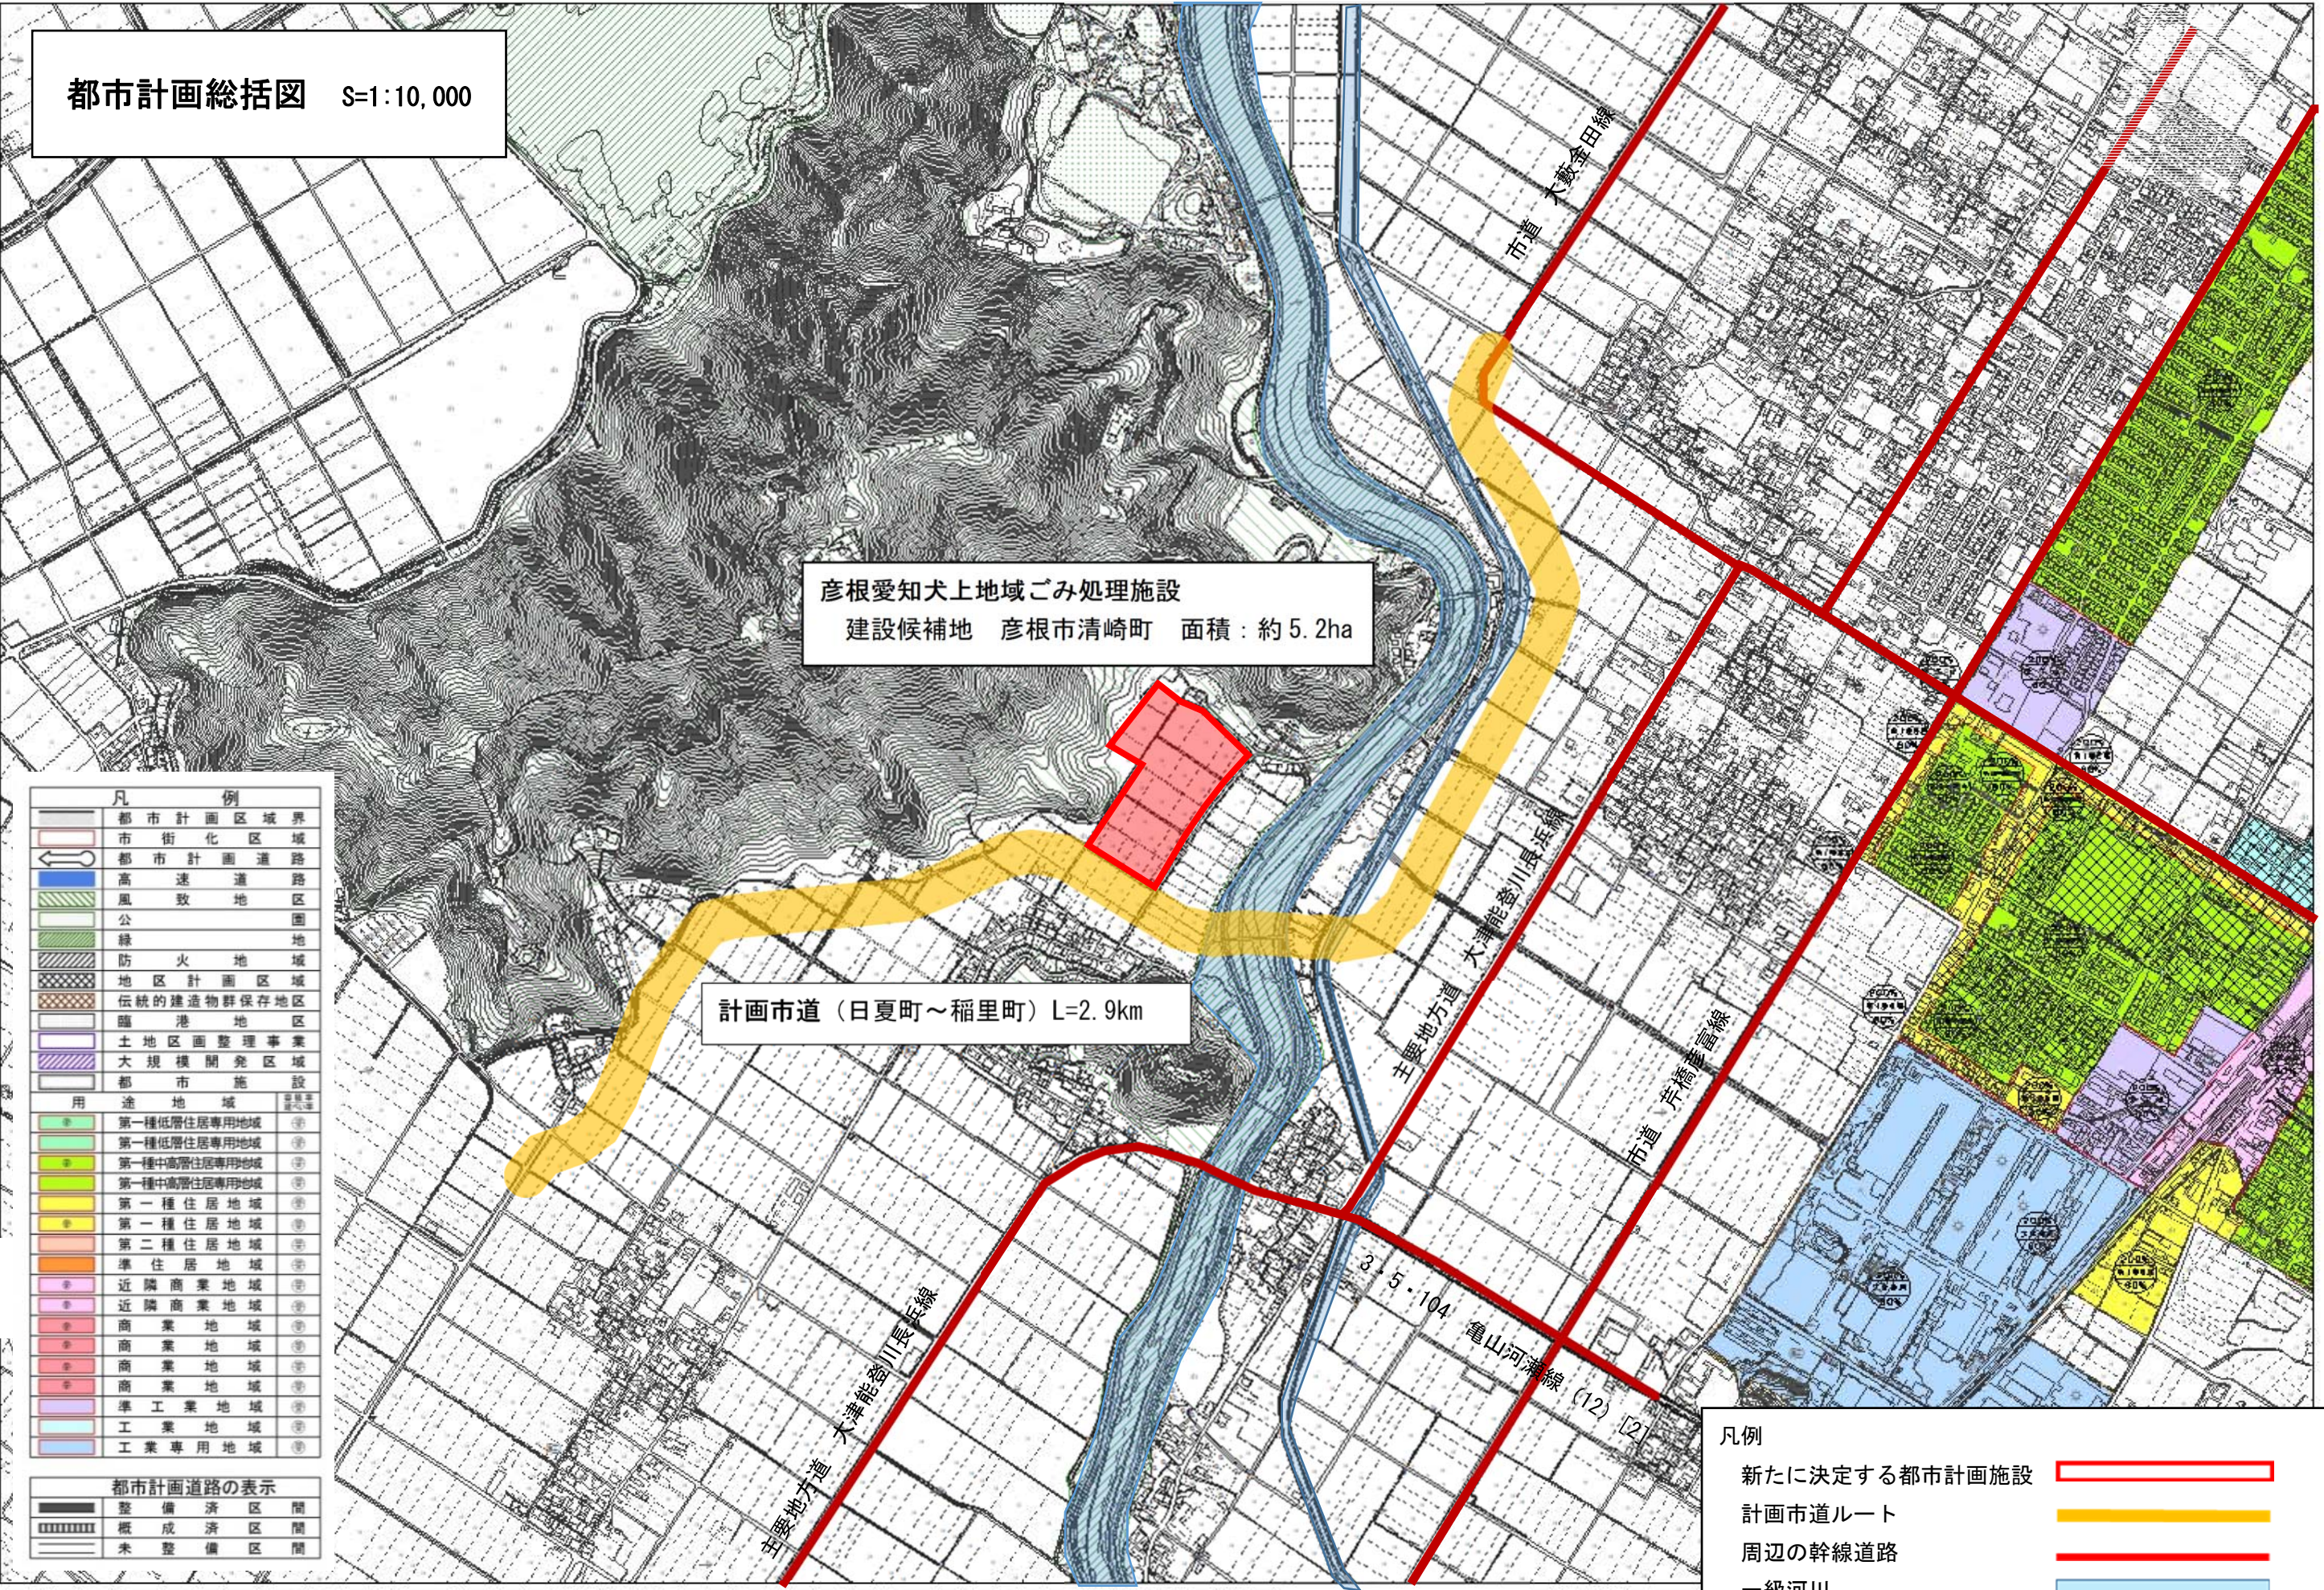

都市計画図 S=1:2,500

| 凡例 | |
|-----------|--------------|
| | 都市計画区域界 |
| | 市街化区域界 |
| | 都市計画道路 |
| | 高速道路 |
| | 風致地区 |
| | 公園地 |
| | 緑地 |
| | 防火地域 |
| | 地区計画区域 |
| | 伝統的建造物群保存地区 |
| | 臨港地区 |
| | 土地地区画整理事業 |
| | 大規模開発区域 |
| | 都市施設 |
| 用途地域 | |
| | 第一種低層住居専用地域 |
| | 第二種低層住居専用地域 |
| | 第一種中高層住居専用地域 |
| | 第二種中高層住居専用地域 |
| | 第一種住居地域 |
| | 第二種住居地域 |
| | 準住居地域 |
| | 近隣商業地域 |
| | 商業地域 |
| | 商業地域 |
| | 商業地域 |
| | 商業地域 |
| | 準工業地域 |
| | 工業地域 |
| | 工業専用地域 |
| 都市計画道路の表示 | |
| | 整備済区間 |
| | 概成済区間 |
| | 未整備区間 |

彦根愛知犬上地域ごみ処理施設
建設候補地 彦根市清崎町 面積：約 5.2ha

計画市道（日夏町～稲里町）L=2.9km

| 凡例 | |
|----|---------------|
| | 新たに決定する都市計画施設 |
| | 計画市道ルート |
| | 一級河川 |