A-14

豊郷町公共下水道施設平面図

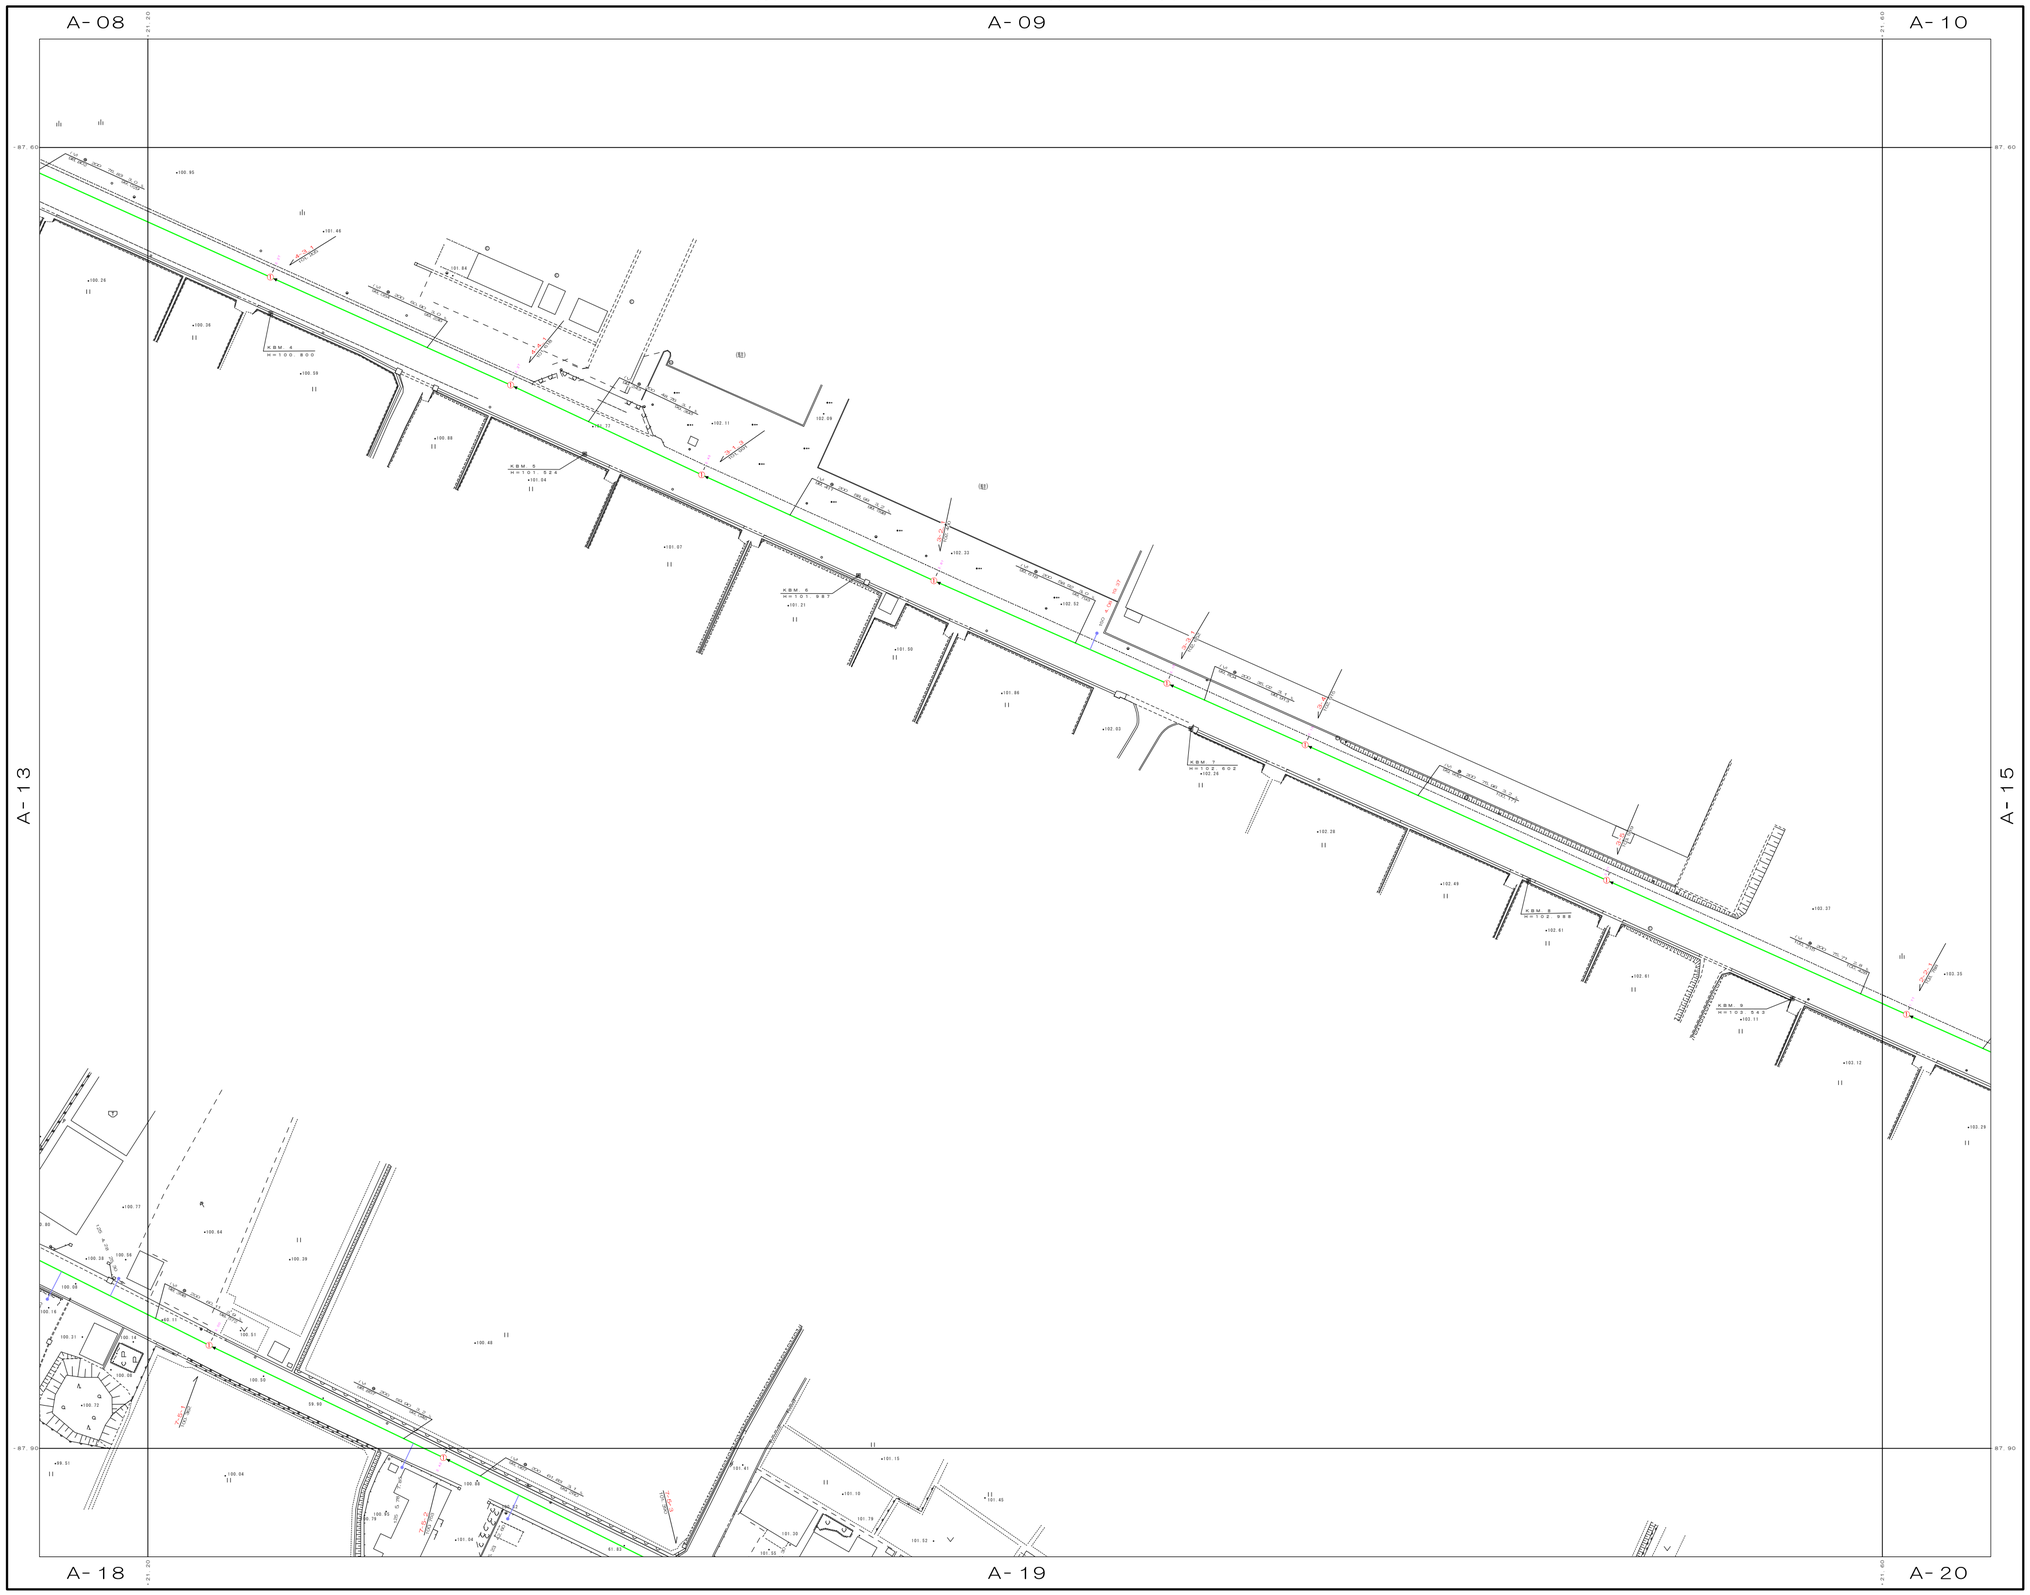

A-08	A-09	A-10
A-13	A-14	A-15
A-18	A-19	A-20

凡　例

○	小口径マンホール
Ⓨ	Y号マンホール
Ⓞ	0号マンホール
①	1号マンホール
②	2号マンホール
③	3号マンホール
⬭	楕円マンホール
□	特殊マンホール
×	管取り（ダミー）
⊗	目くら人孔
流域	流域下水道人孔
	枝線
	幹線
	枝線圧送管
	幹線圧送管
	1号汚水桝
	2号汚水桝
	1号人孔流用
	桁止め

表　示　例

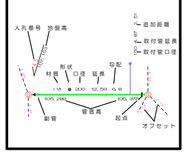

1：1000

0　10　20　30　40　50　100m

計画機関　豊　郷　町
作業機関　内外エンジニアリング株式会社

A-14