


	A-16	A-17
	A-21	A-22
C-05	D-01	D-02

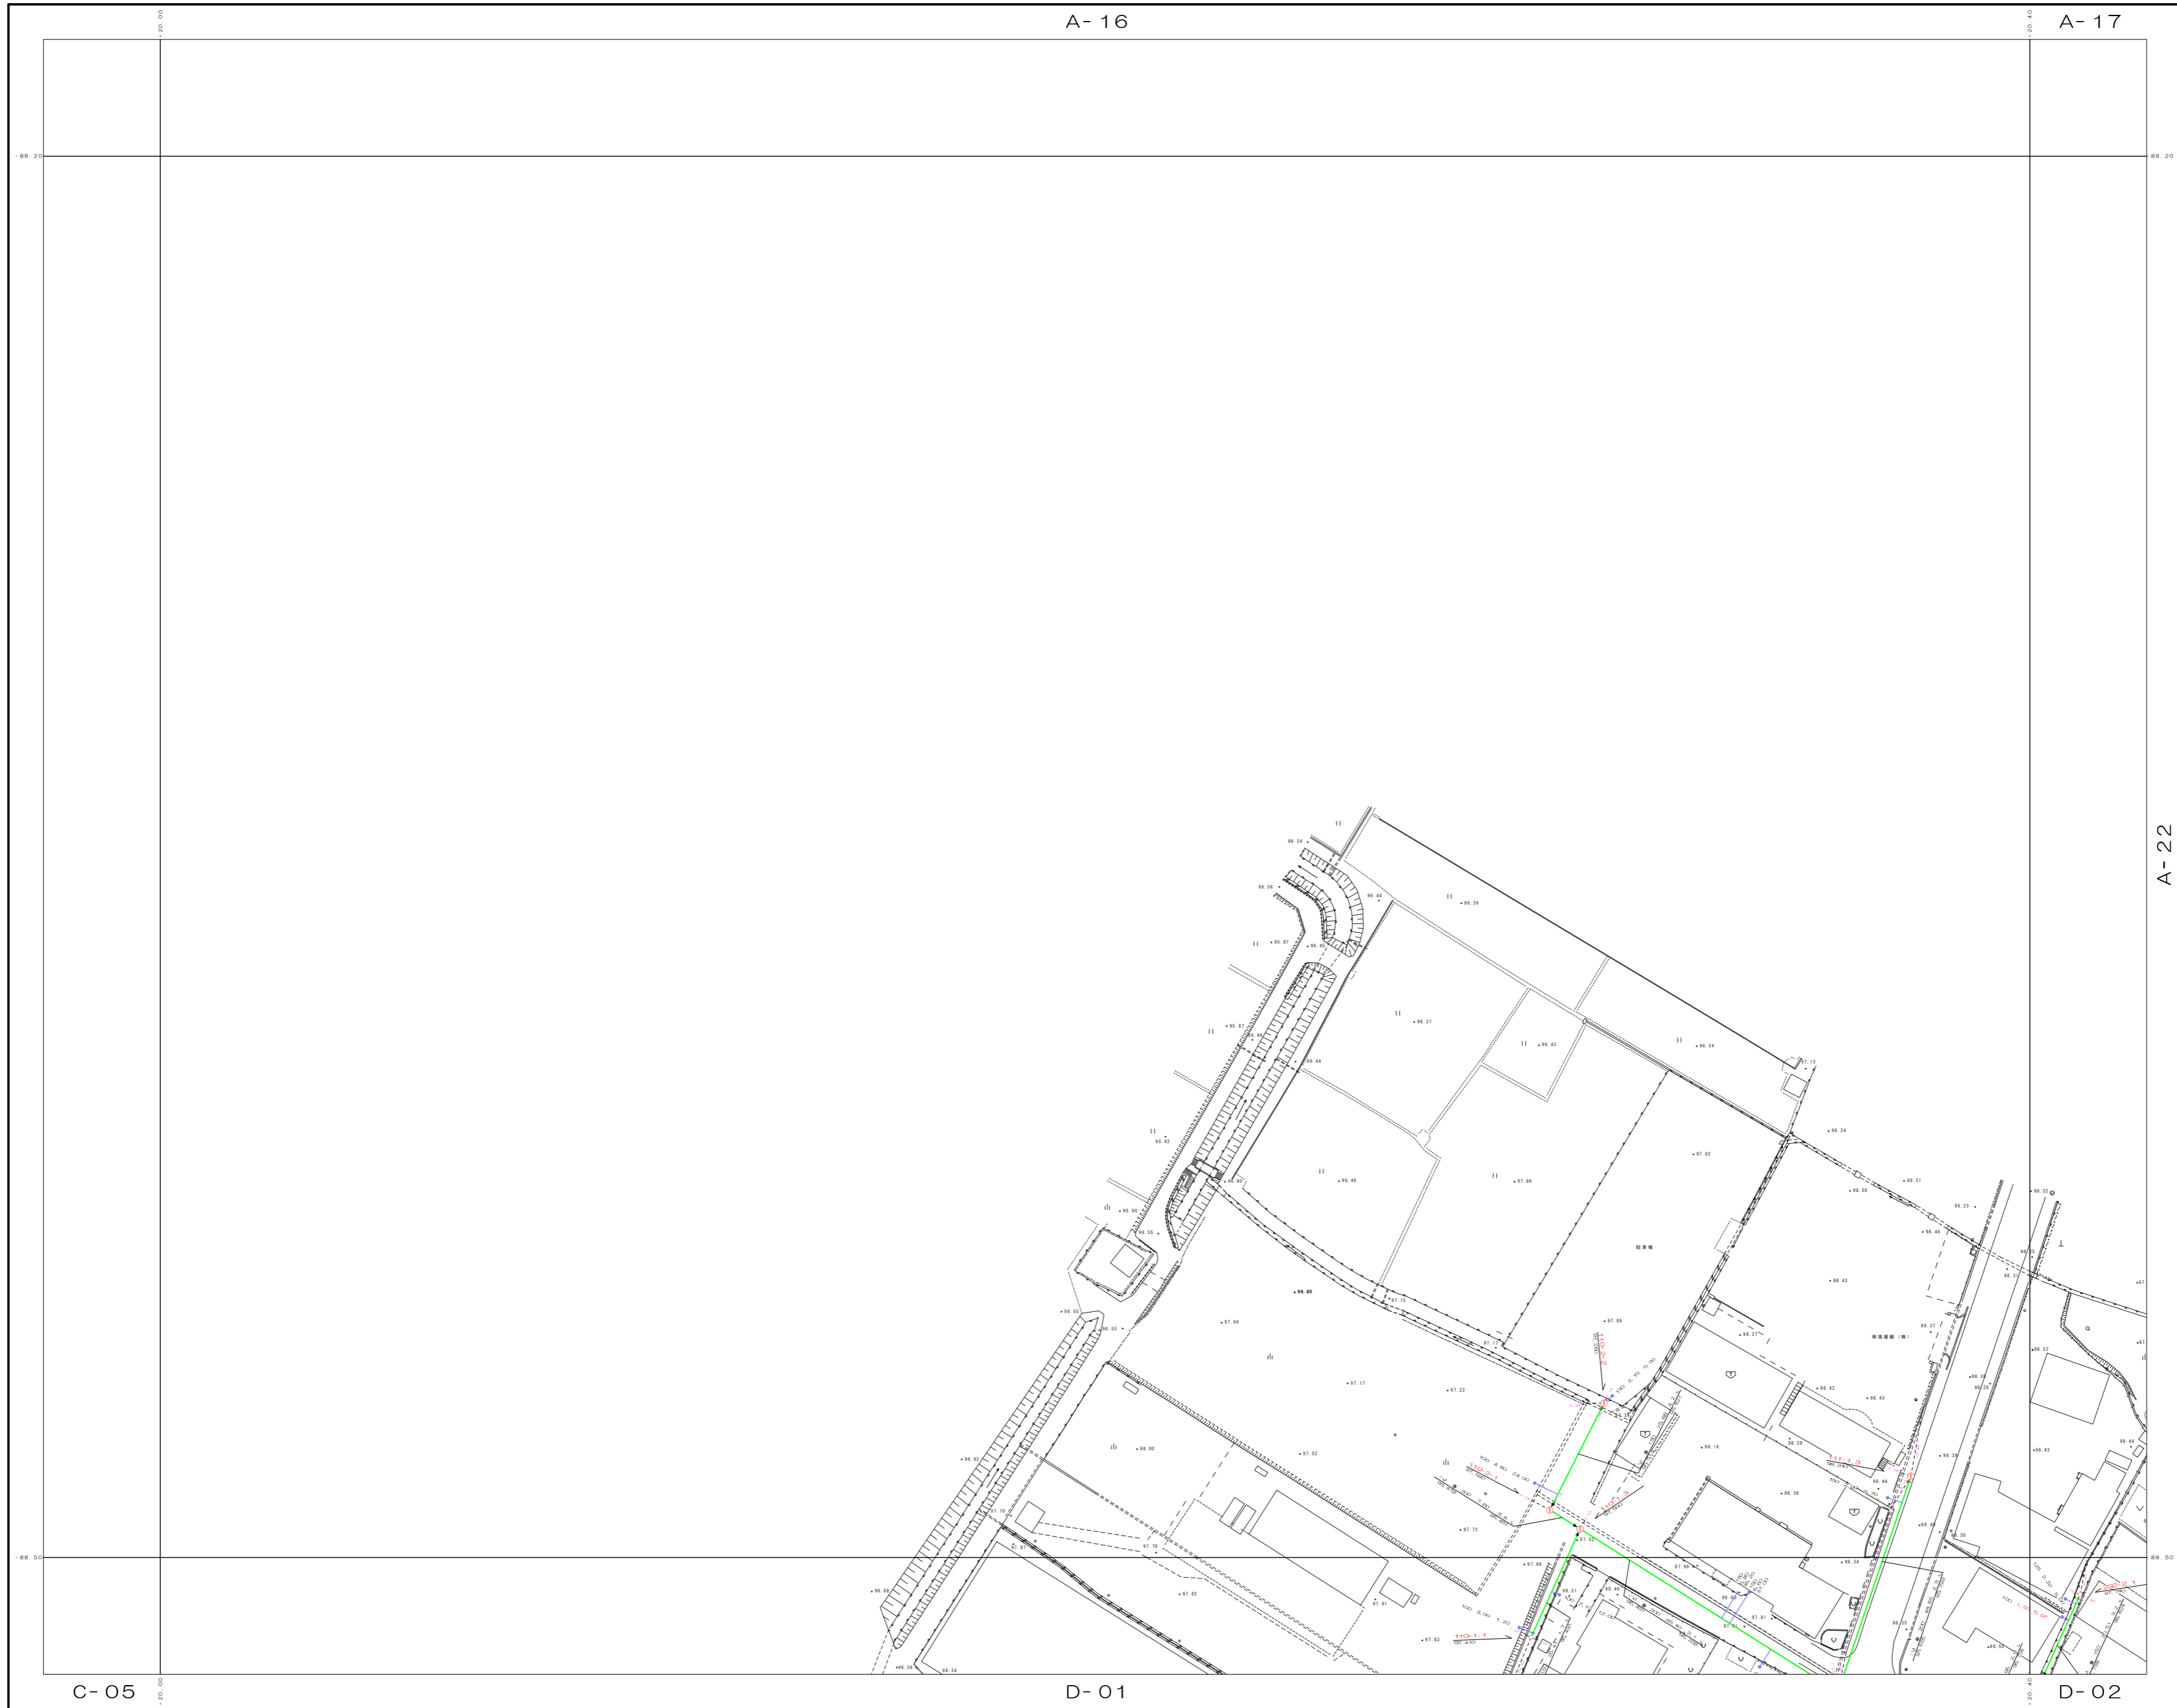

A-22

凡 例	
○	小口マンホール
⊕	Yマンホール
⊗	0号マンホール
①	1号マンホール
②	2号マンホール
③	3号マンホール
⊙	積内マンホール
□	特殊マンホール
×	管取り(ゴミ)
⊗	目くら人孔
⊞	流下下水道人孔
—	圧線
—	幹線
—	枝線圧送管
—	幹線圧送管
●	1号汚水検
○	2号汚水検
○	1号人孔洗用
—	検止め

表示例	
人孔番号 検査高	2 追加距離
材料	3 材料管延長
管径	4 積内管口径
管長	
管種	
管位	
オフセット	

