C-10

豊郷町公共下水道施設平面図

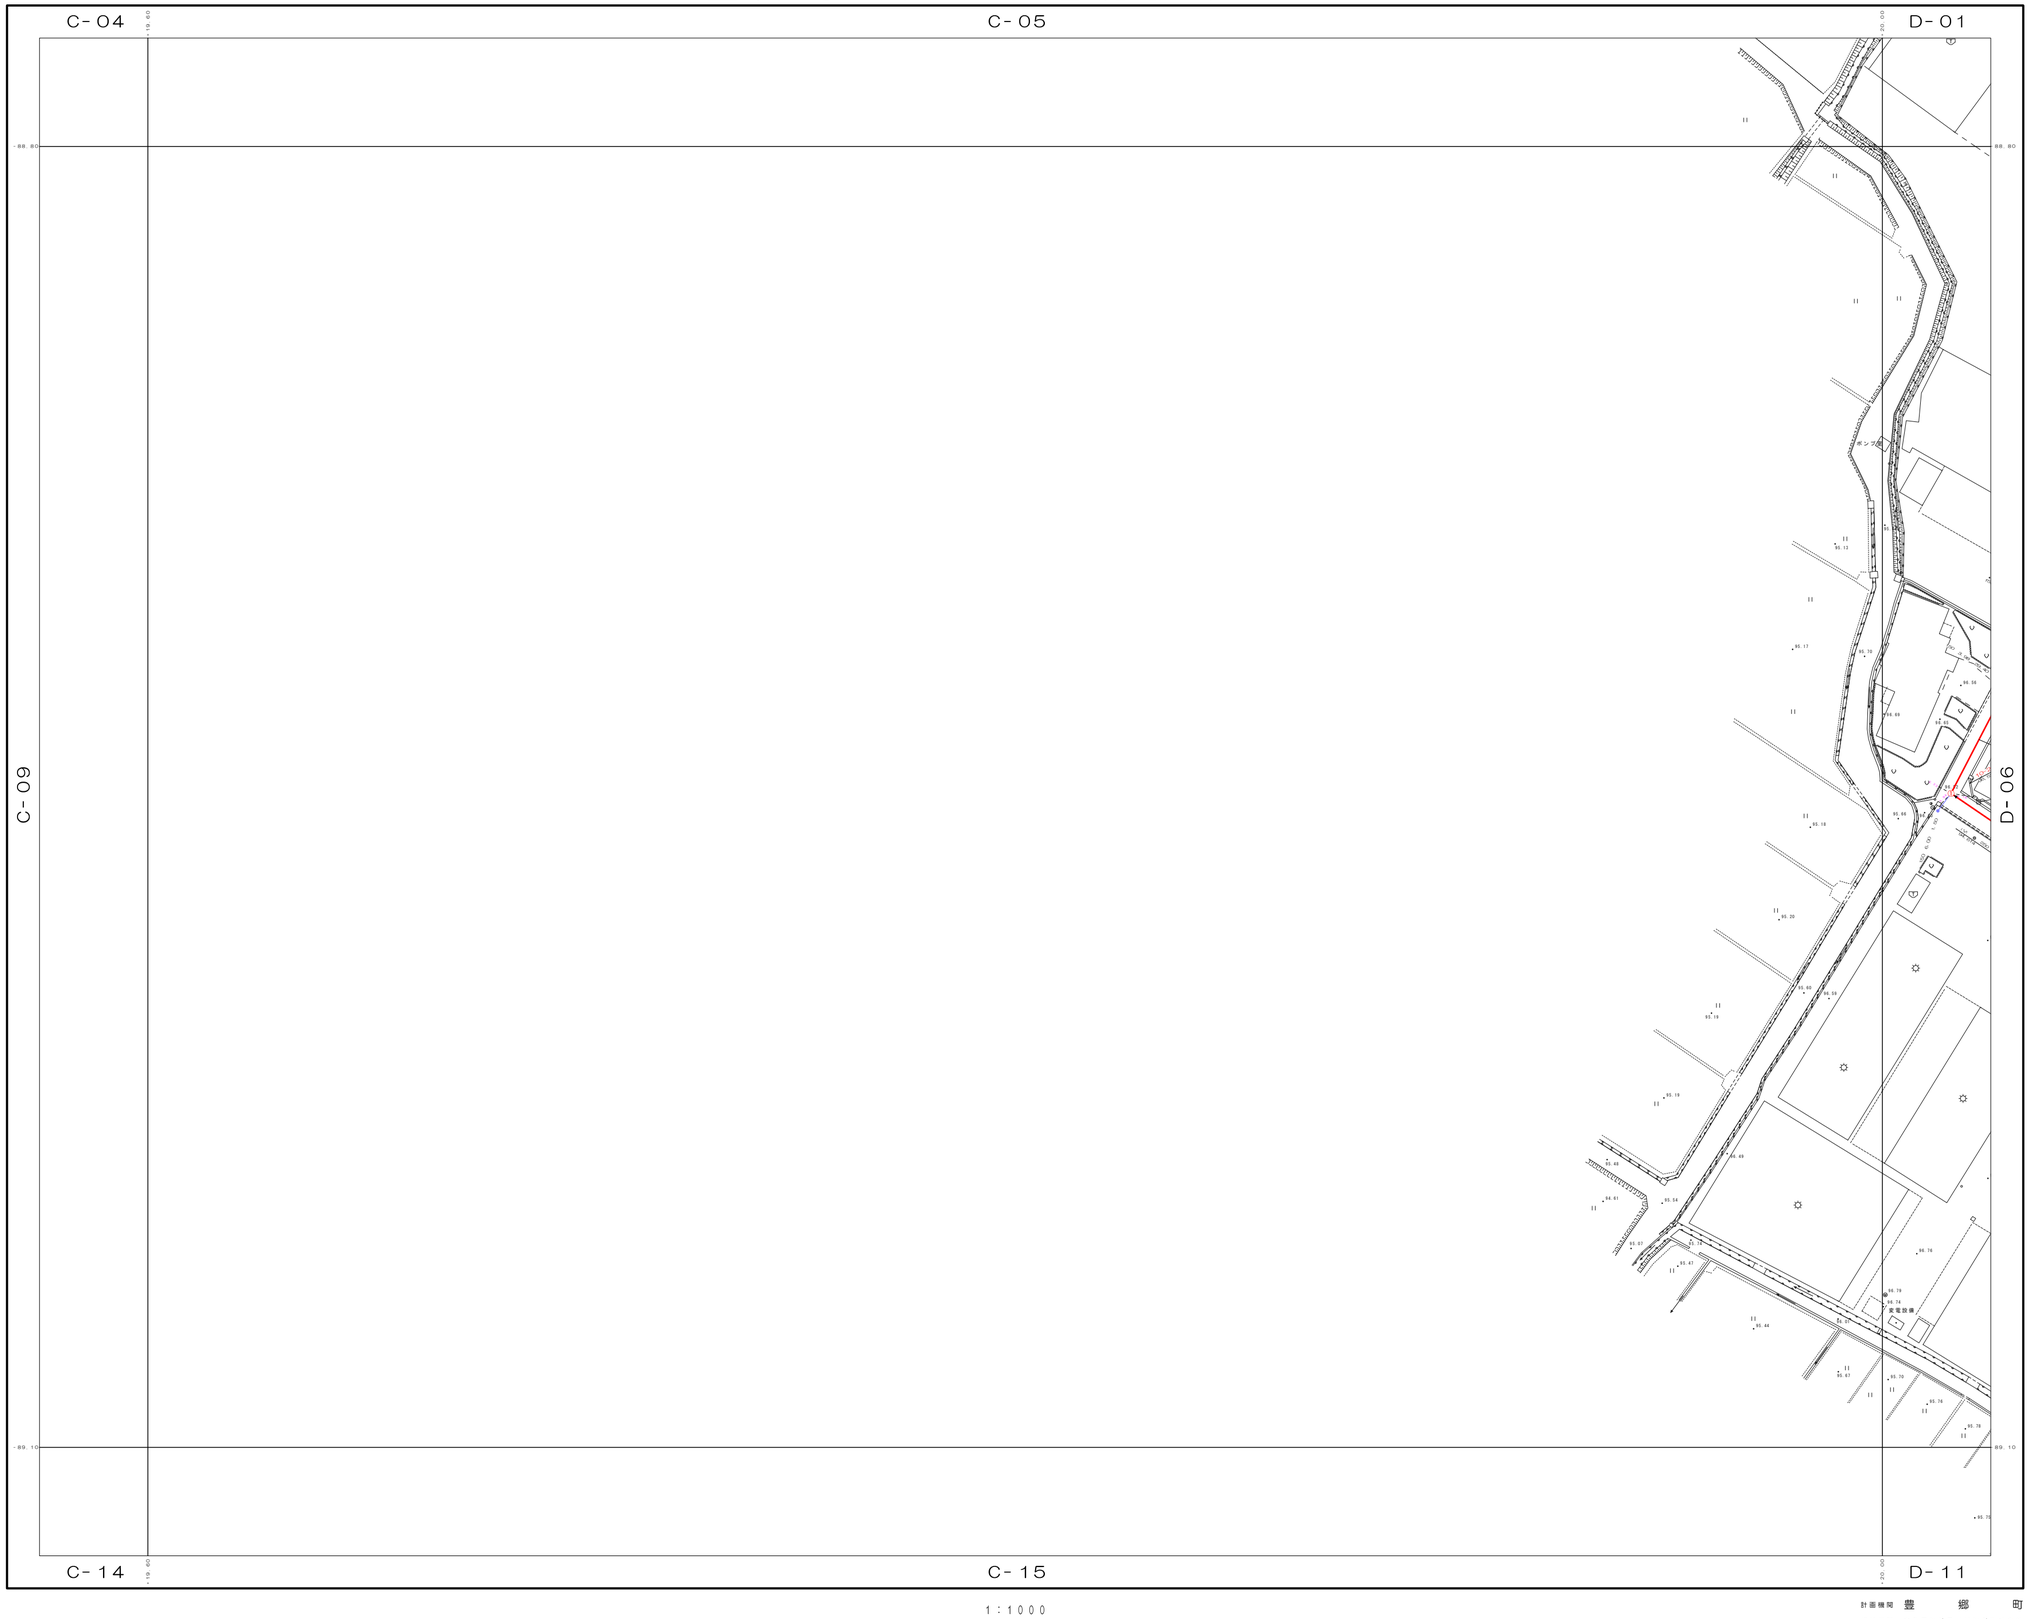

C-04	C-05	D-01
C-09	C-10	D-06
C-14	C-15	D-11

凡　例

○	小口径マンホール
Ⓨ	Ｙ号マンホール
⓪	０号マンホール
①	１号マンホール
②	２号マンホール
③	３号マンホール
⬭	楕円マンホール
□	特殊マンホール
×	管取り（ダミー）
⊗	目くら人孔
	流域下水道人孔
	枝線
	幹線
	枝線圧送管
	幹線圧送管
	１号汚水桝
	２号汚水桝
	１号人孔流用
	栓止め

表　示　例

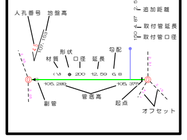

C-10

1：1000

0　10　20　30　40　50　100m

計画機関　豊　郷　町

作業機関　内外エンジニアリング株式会社