D-04

豊郷町公共下水道施設平面図

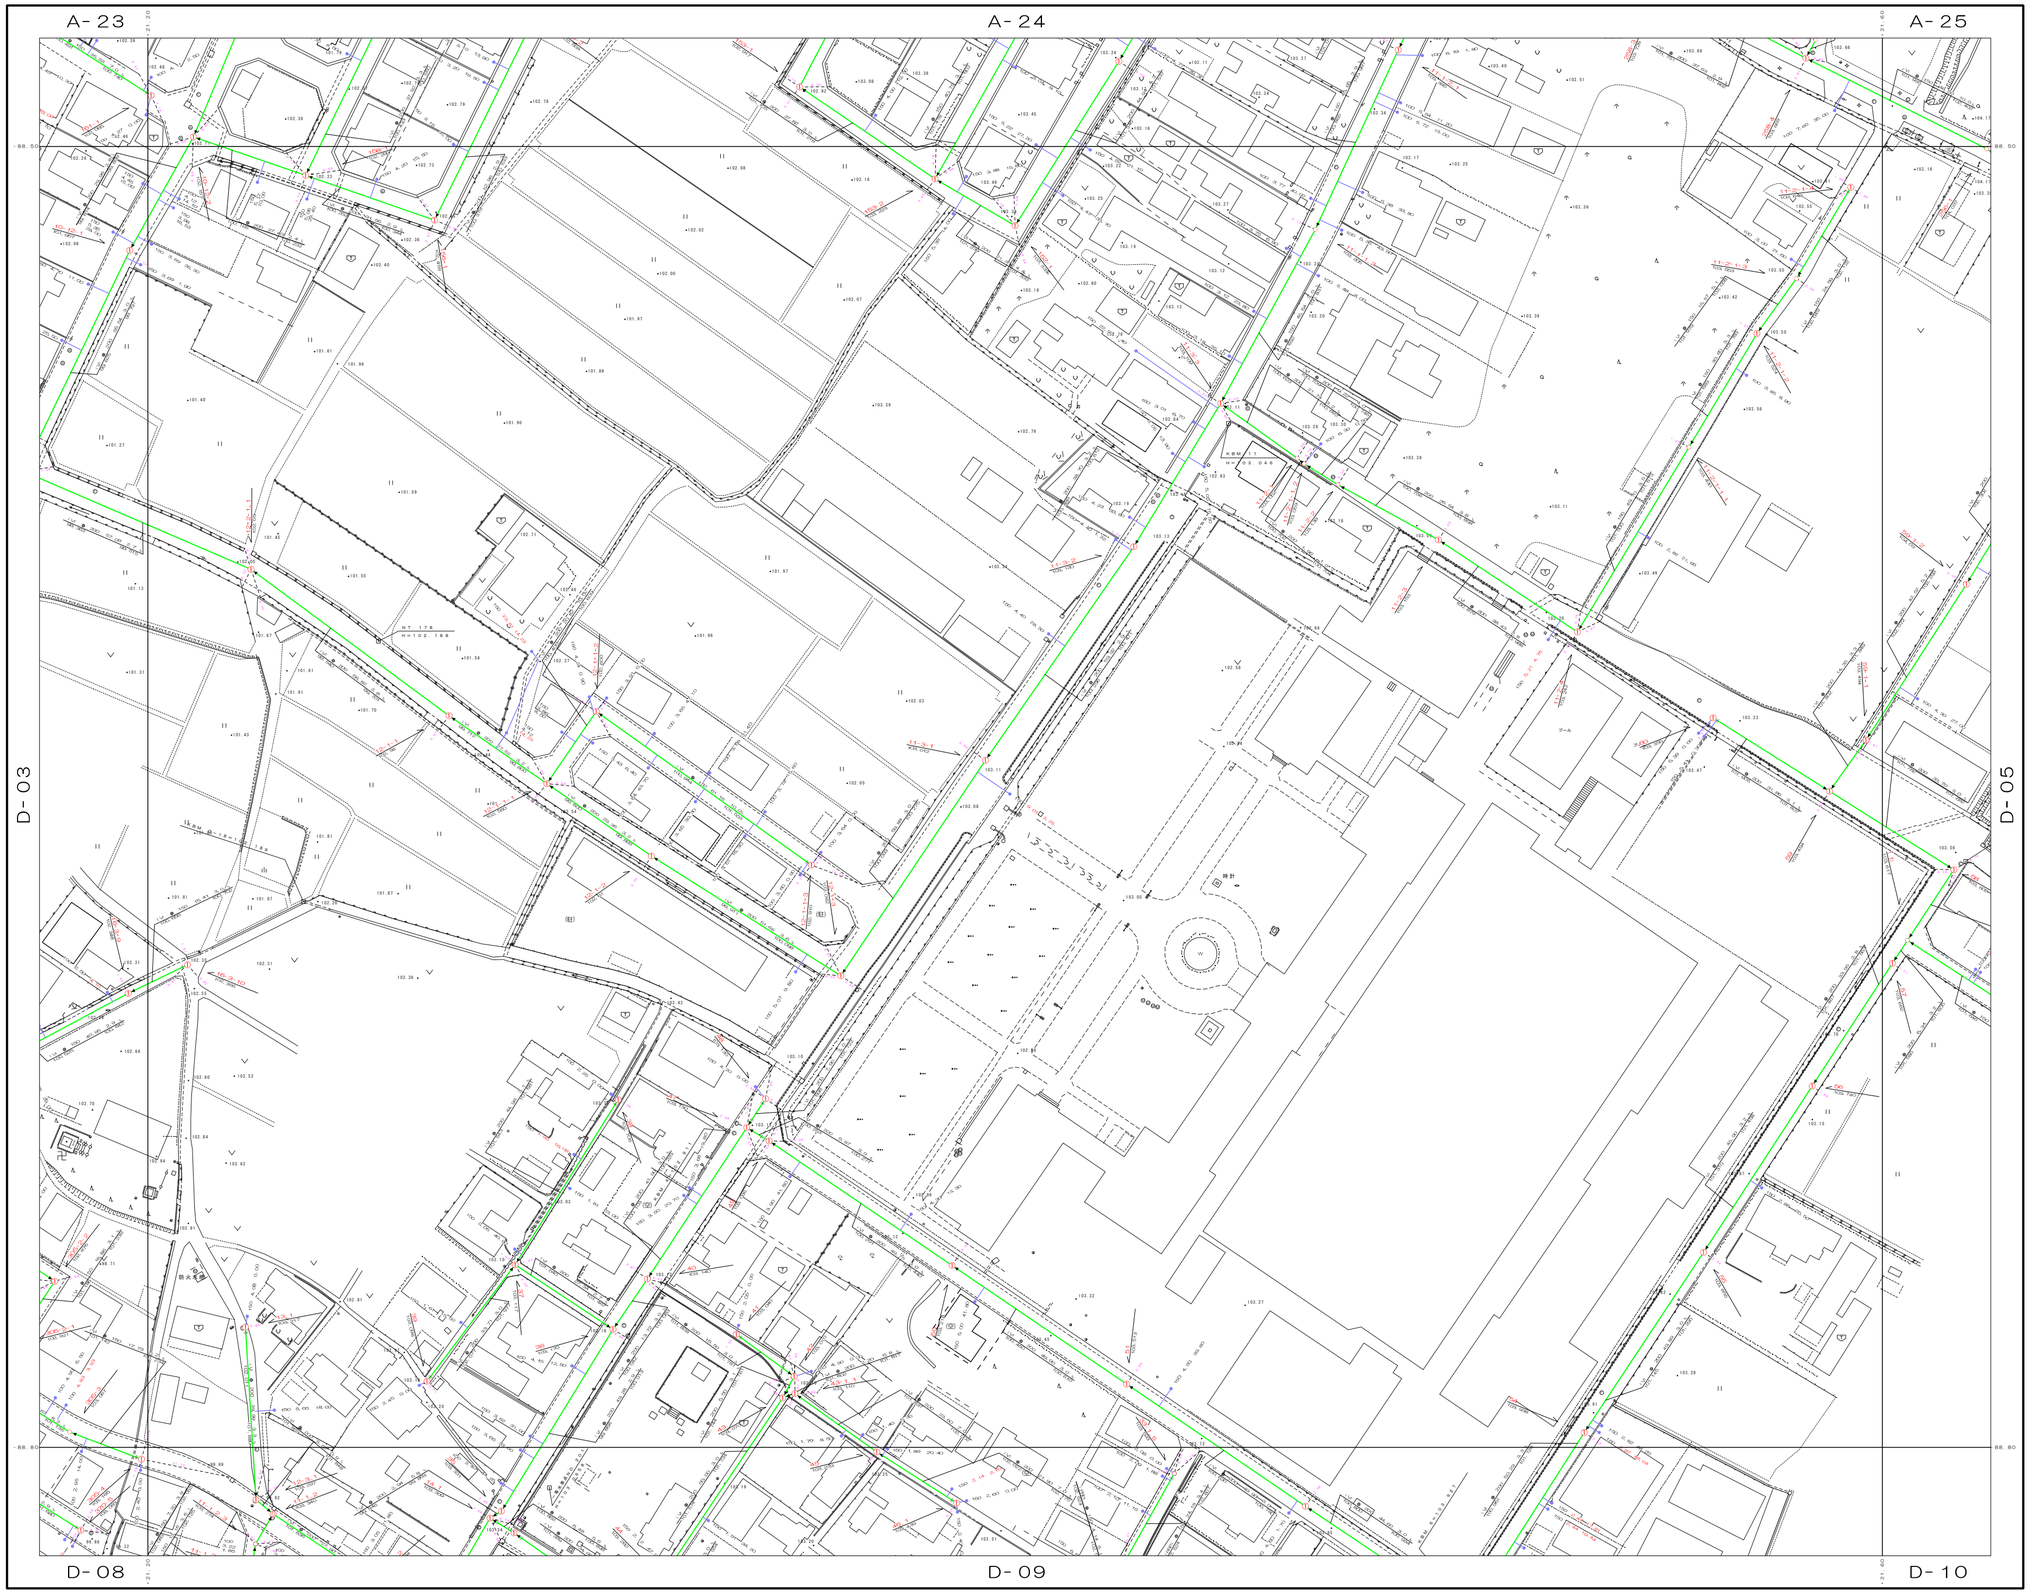

A-23	A-24	A-25
D-03	D-04	D-05
D-08	D-09	D-10

凡例

○	小口径マンホール
Ⓨ	Ｙ号マンホール
Ⓞ	０号マンホール
①	１号マンホール
②	２号マンホール
③	３号マンホール
⬭	楕円マンホール
□	特殊マンホール
×	管取り（ダミー）
⊗	目くら人孔
流下	流域下水道人孔
	枝線
	幹線
	枝線圧送管
	幹線圧送管
	１号汚水桝
	２号汚水桝
	１号人孔兼用
	桝止め

表示例

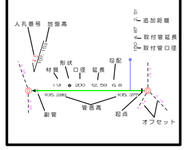

D-04

1：1000

0 10 20 30 40 50 100m

計画機関 豊郷町

作業機関 内外エンジニアリング株式会社