D-07

豊郷町公共下水道施設平面図

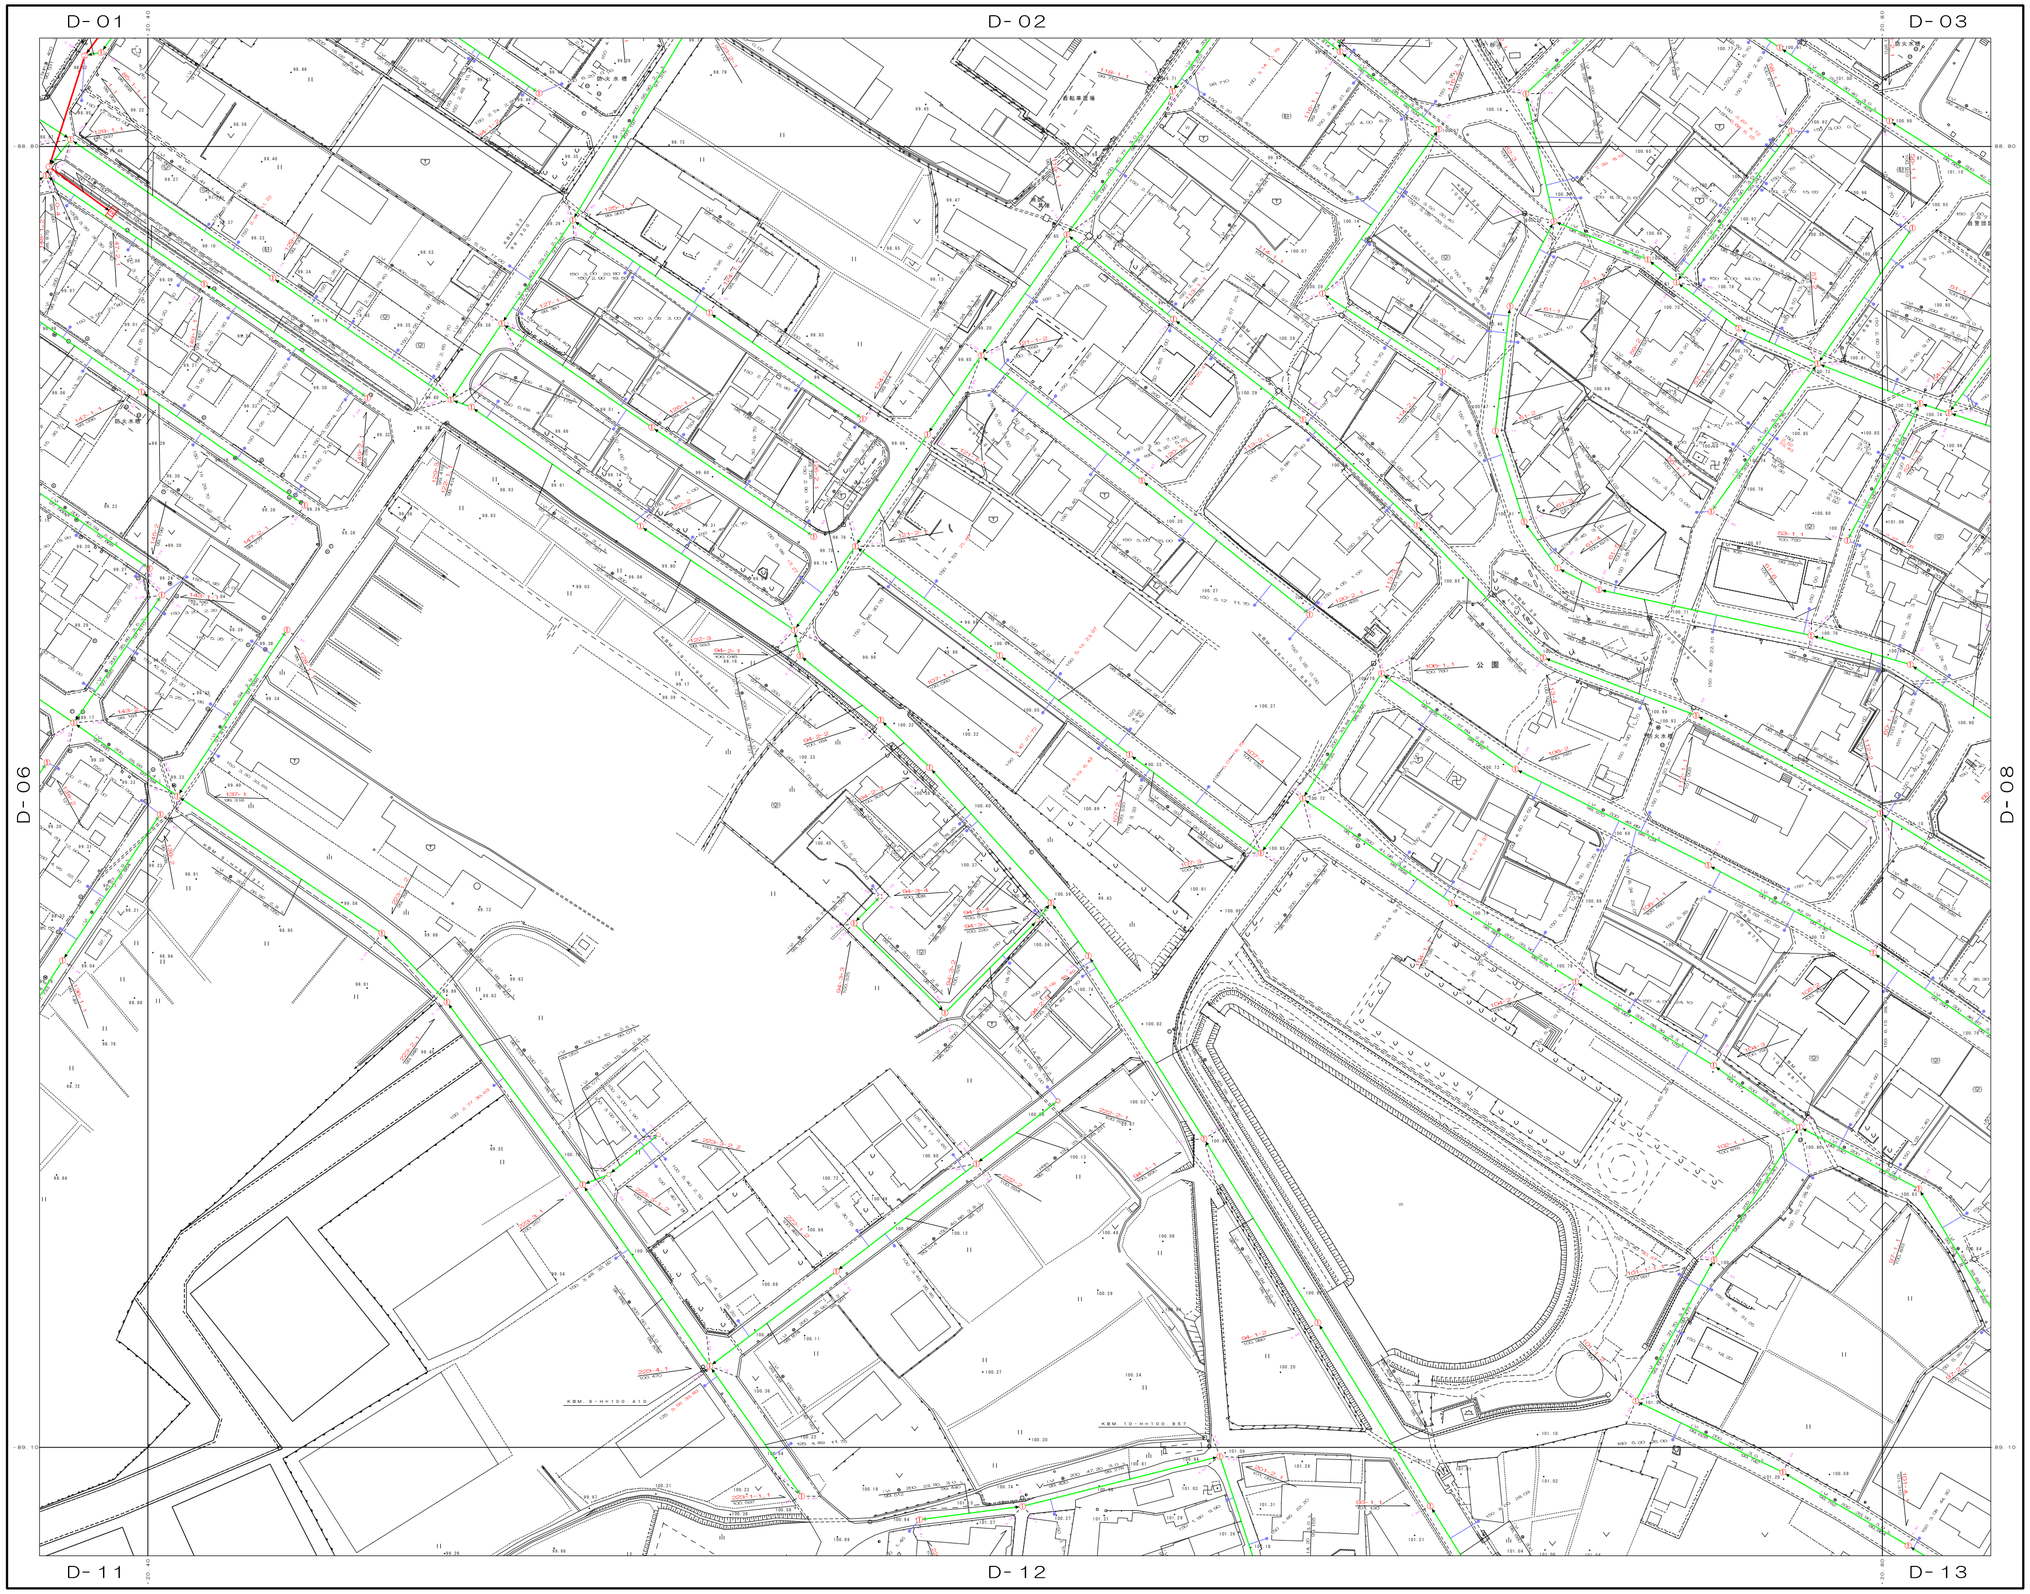

D-01	D-02	D-03
D-06	D-07	D-08
D-11	D-12	D-13

凡　例

○	小口径マンホール
Ⓨ	Y号マンホール
Ⓞ	O号マンホール
①	1号マンホール
②	2号マンホール
③	3号マンホール
⬭	楕円マンホール
□	特殊マンホール
×	管取り（ダミー）
⊗	目くら人孔
田	流域下水道人孔
→	枝線
→	幹線
→	枝線圧送管
→	幹線圧送管
	1号汚水桝
	2号汚水桝
	1号人孔流用
	桝止め

表示例

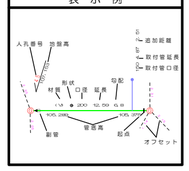

D-07

1：1000

0 10 20 30 40 50 100m

計画機関　豊　郷　町

作業機関　内外エンジニアリング株式会社