豊郷町公共下水道施設平面図

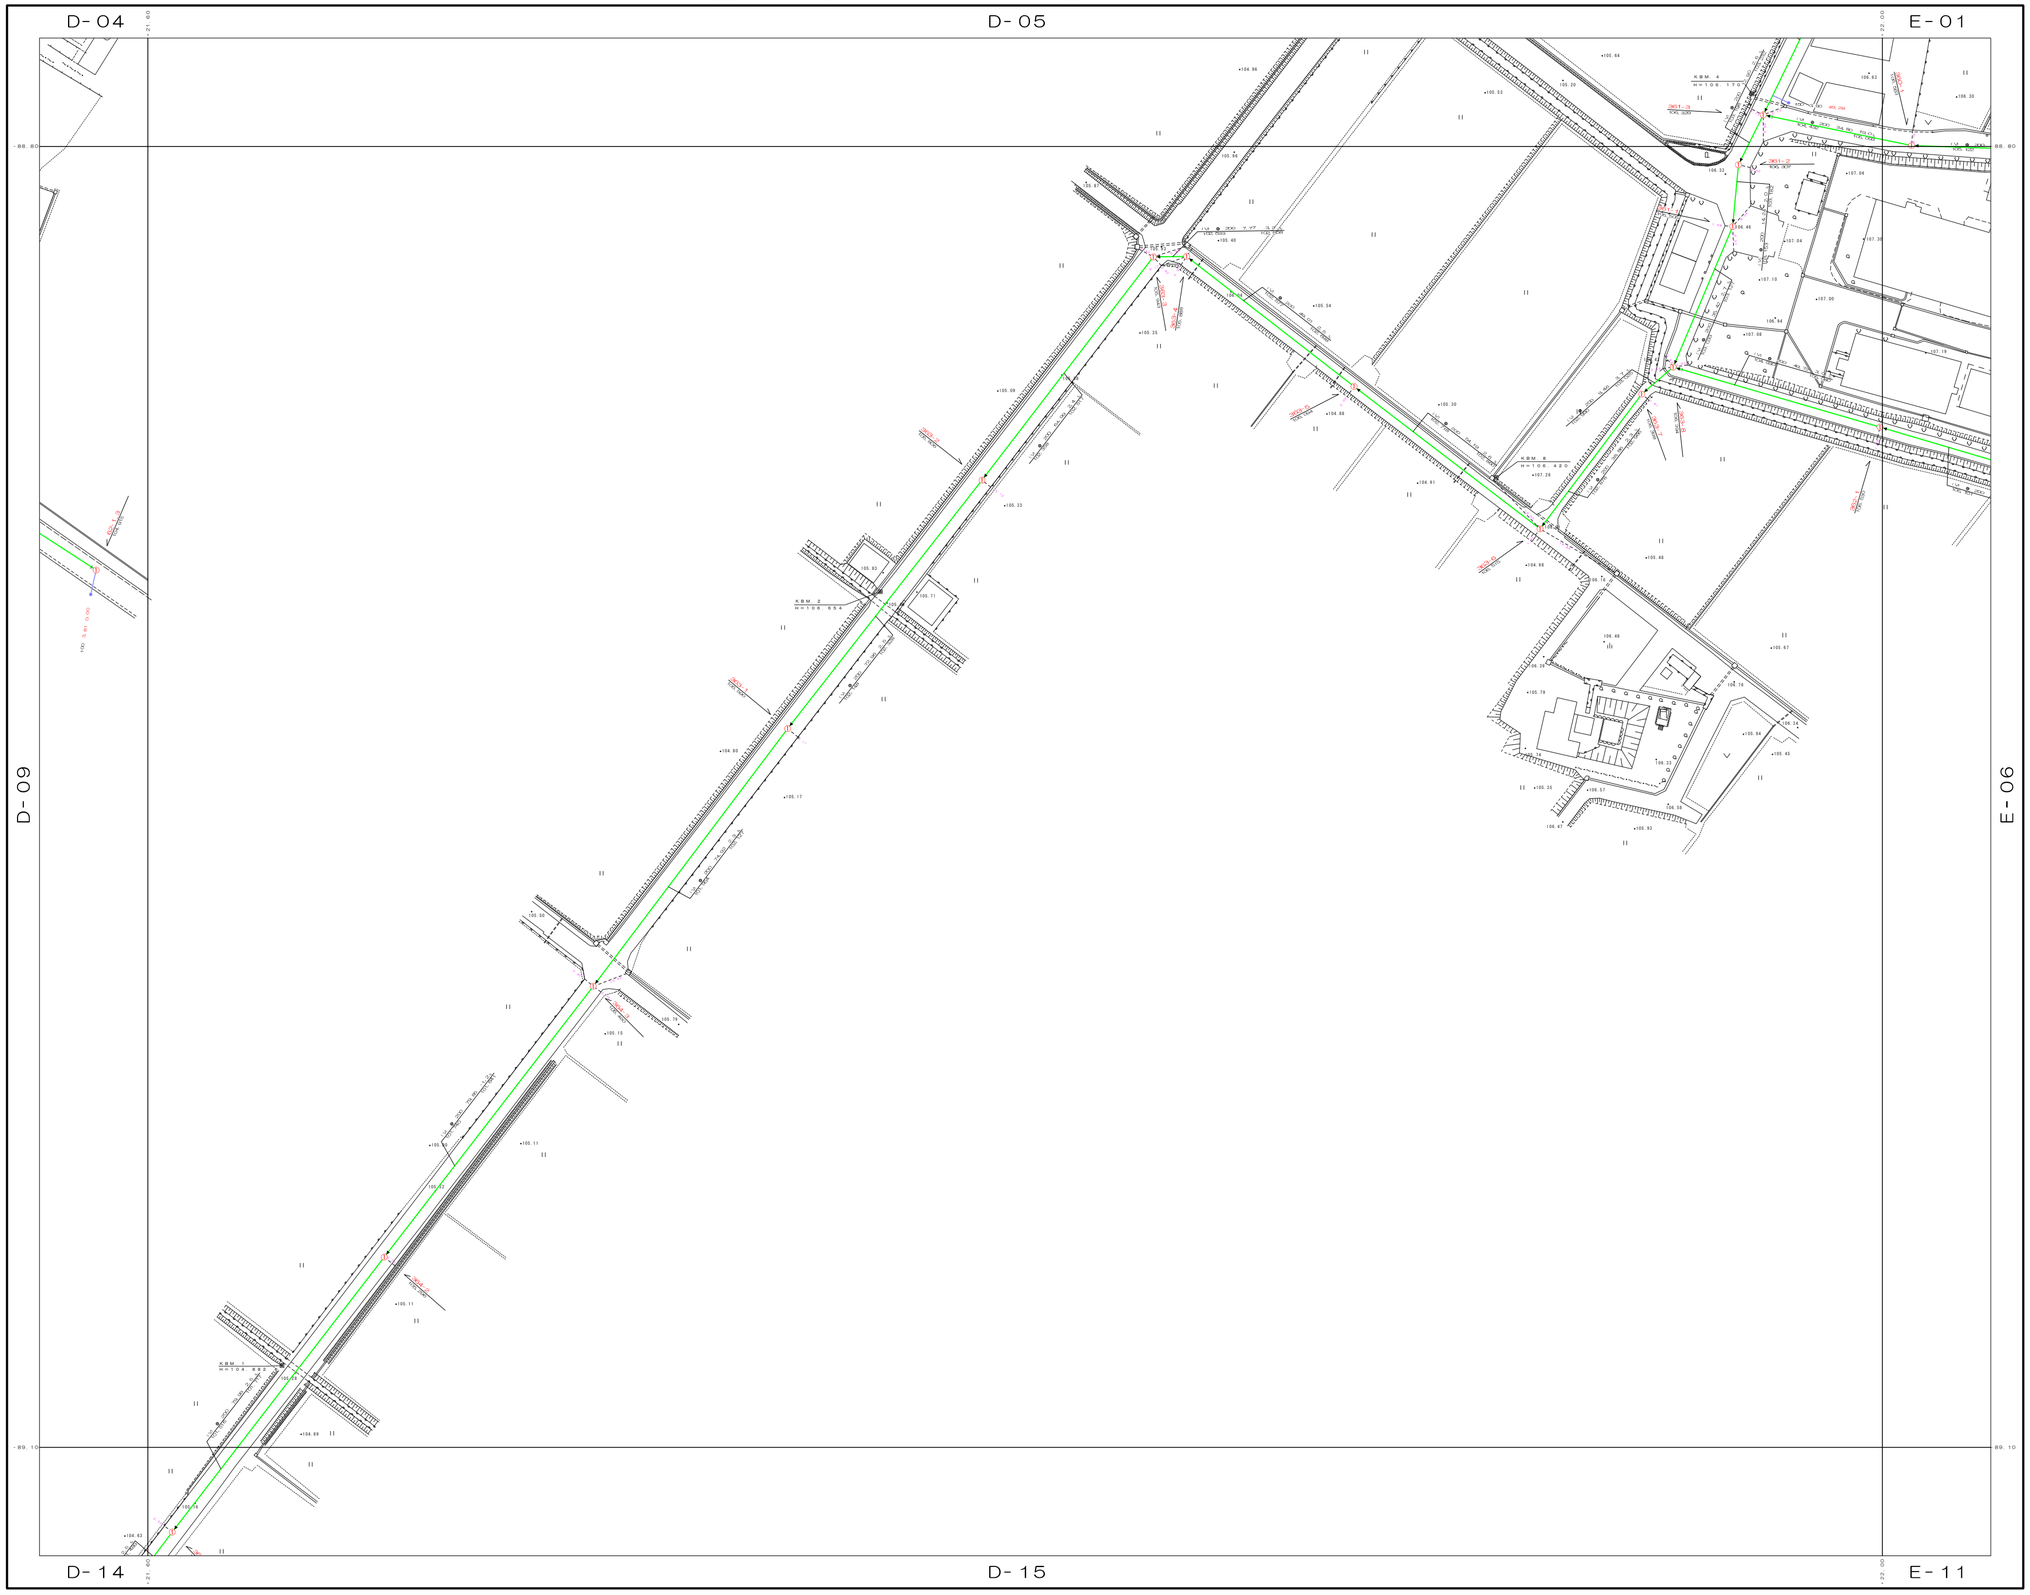

D-04	D-05	E-01
D-09	D-10	E-06
D-14	D-15	E-11

凡	例
○	小口径マンホール
Ⓨ	Y号マンホール
⓪	0号マンホール
①	1号マンホール
②	2号マンホール
③	3号マンホール
⬭	楕円マンホール
□	特殊マンホール
×	管取り（ダミー）
⊗	目くら人孔
	流域下水道人孔
	枝線
	幹線
	枝線圧送管
	幹線圧送管
	1号汚水桝
	2号汚水桝
	1号人孔流用
	栓止め

表　示　例

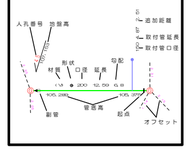

D-10

1：1000

0 10 20 30 40 50 100m

計画機関　豊　郷　町

作業機関　内外エンジニアリング株式会社