D-13

# 豊郷町公共下水道施設平面図




| | | |
|---|---|---|
| D-07 | D-08 | D-09 |
| D-12 | D-13 | D-14 |
| D-17 | D-18 | D-19 |

| 凡 | 例 |
|---|---|
| ○ | 小口径マンホール |
| Ⓨ | Y号マンホール |
| ⓪ | 0号マンホール |
| ① | 1号マンホール |
| ② | 2号マンホール |
| ③ | 3号マンホール |
| ⬭ | 楕円マンホール |
| □ | 特殊マンホール |
| × | 管取り（ダミー） |
| ⊗ | 目くらし人孔 |
| | 流域下水道人孔 |
| | 枝線 |
| | 幹線 |
| | 枝線圧送管 |
| | 幹線圧送管 |
| | 1号汚水桝 |
| | 2号汚水桝 |
| | 1号人孔兼用 |
| | 栓止め |

表示例

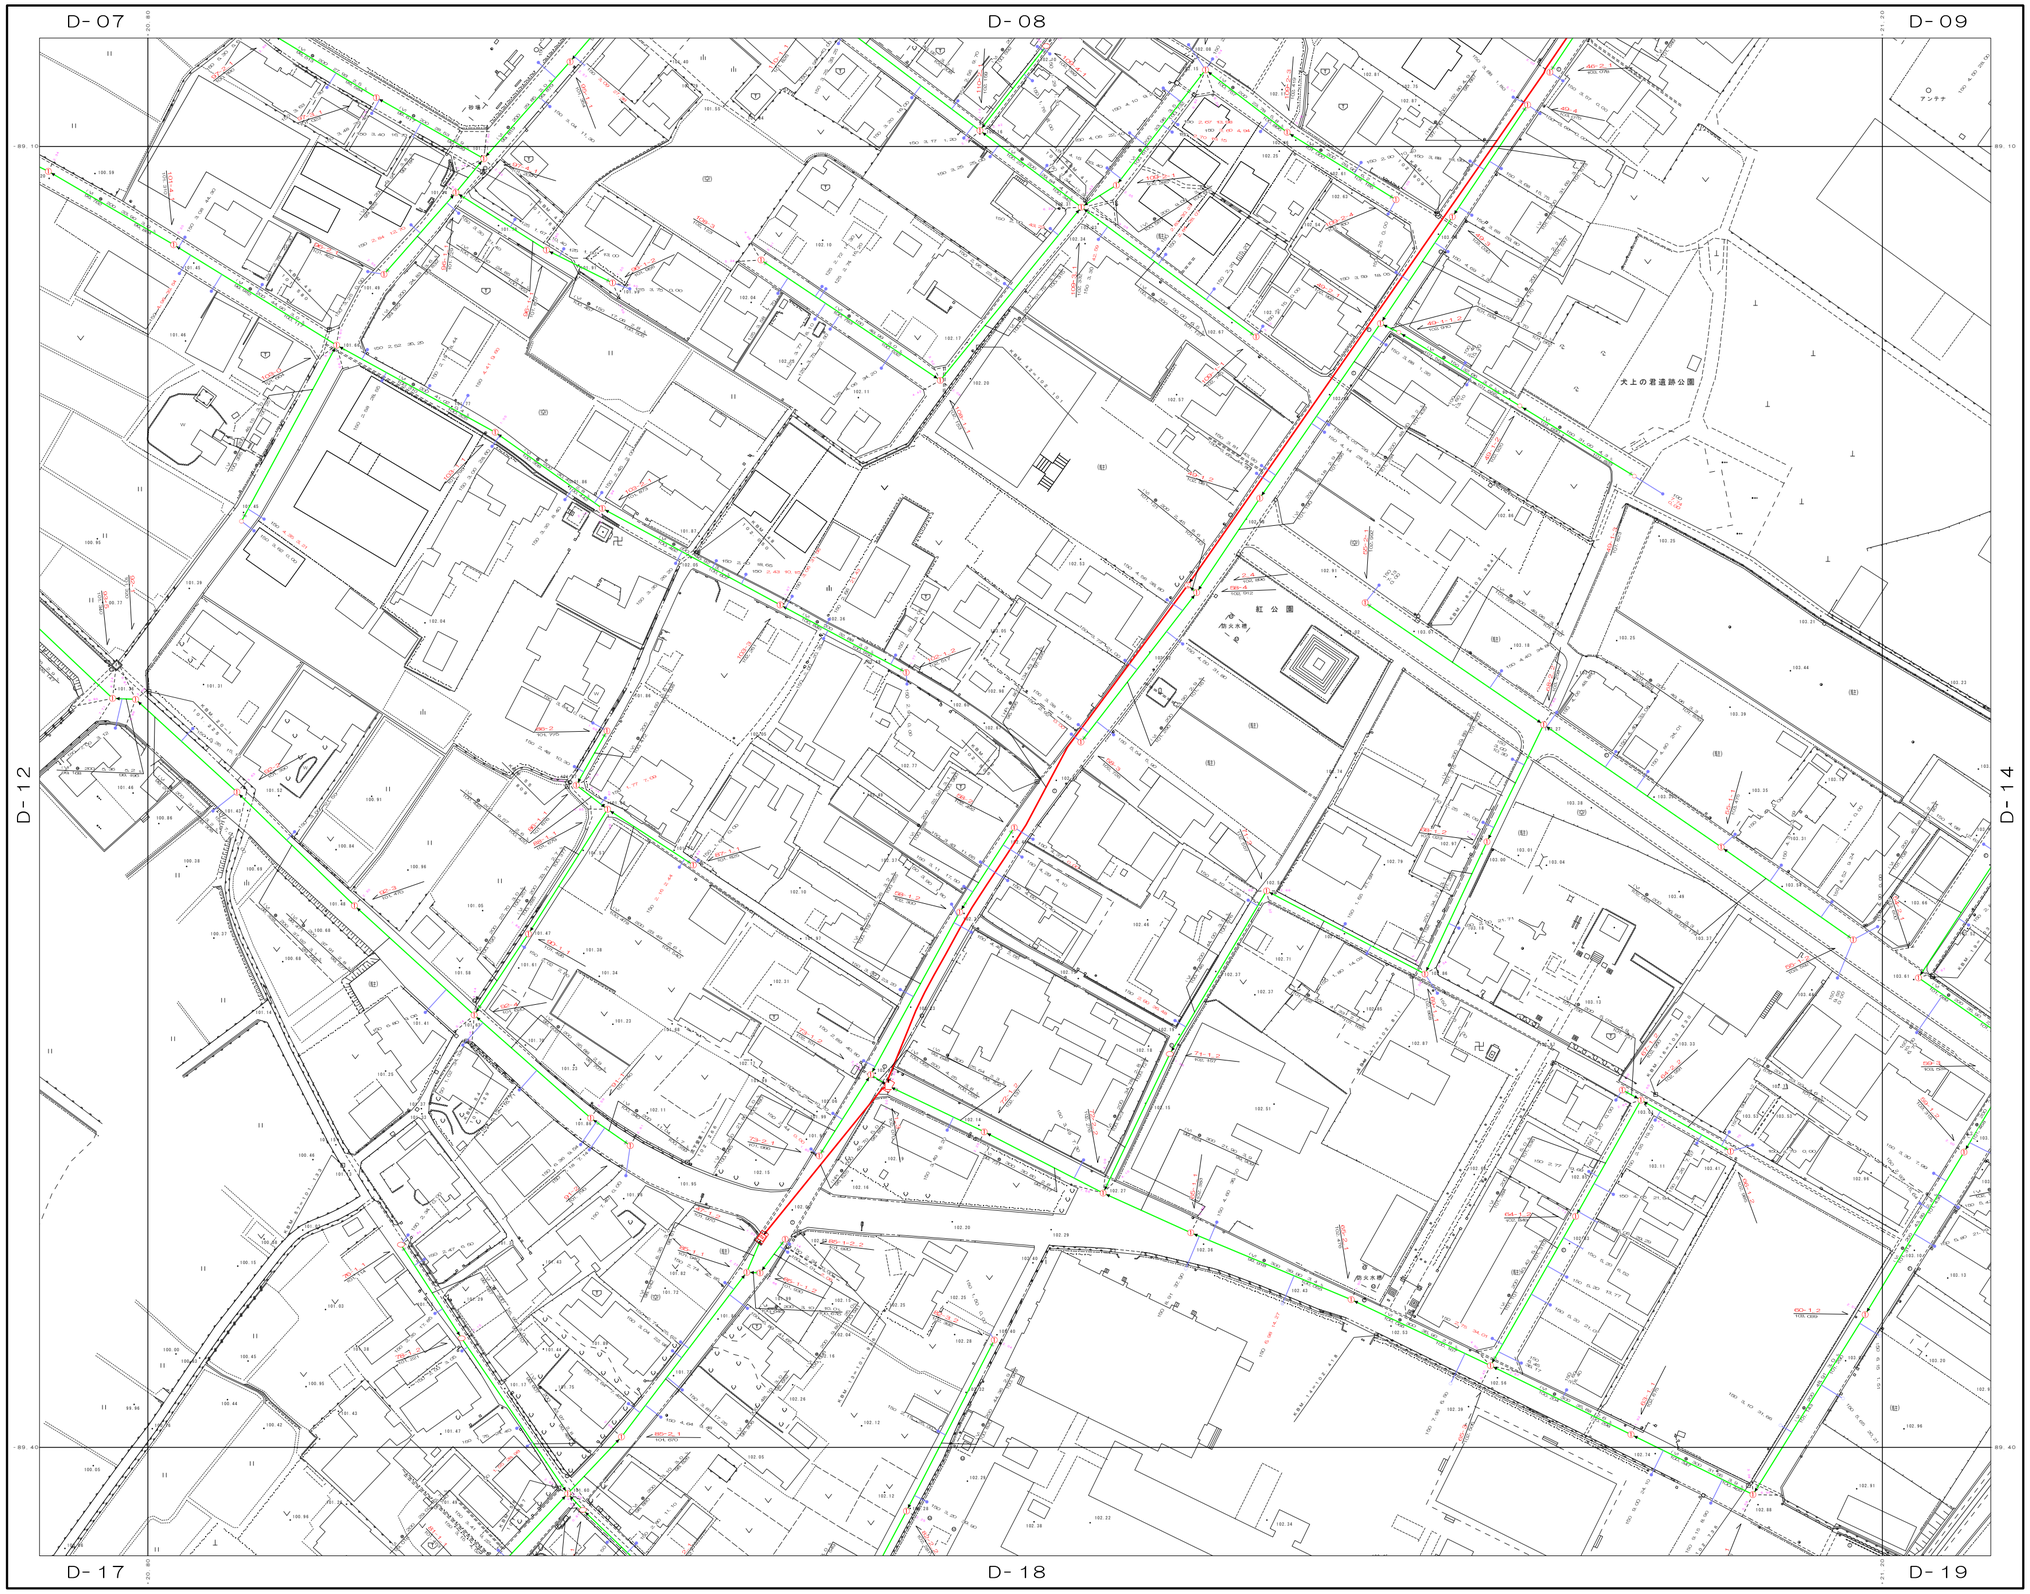


D-13

1：1000

0 10 20 30 40 50 100m

計画機関 豊郷町

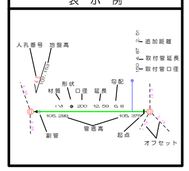作業機関 内外エンジニアリング株式会社