D-23

豊郷町公共下水道施設平面図

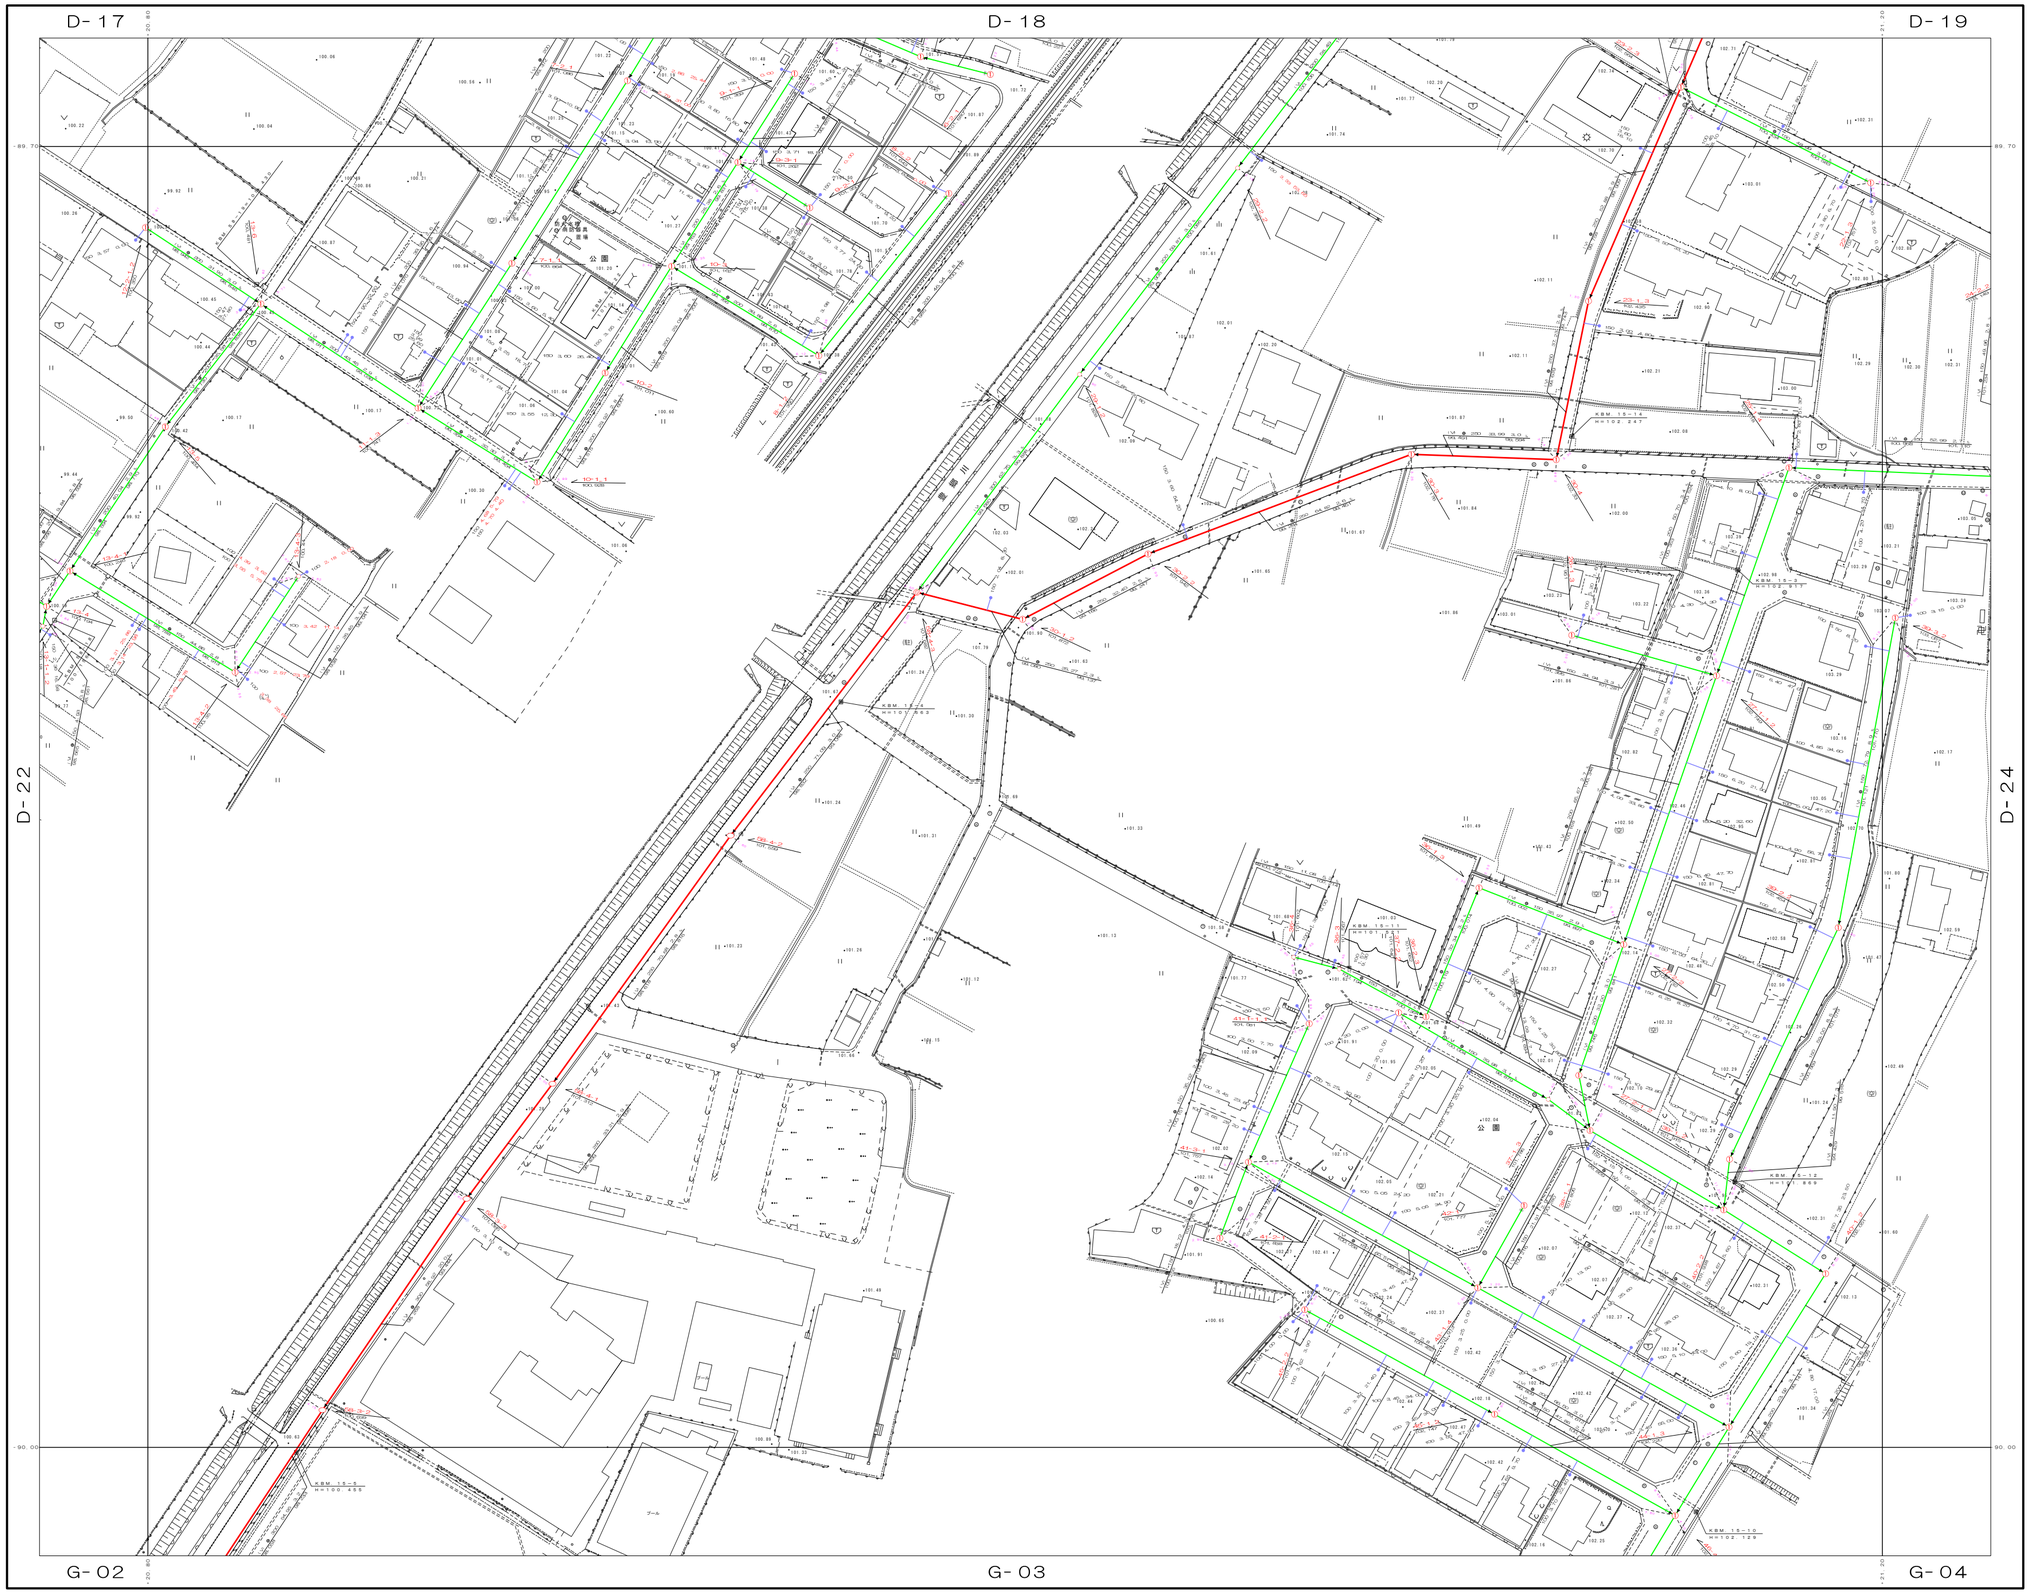

D-17	D-18	D-19
D-22	D-23	D-24
G-02	G-03	G-04

凡例	
○	小口径マンホール
Ⓨ	Y号マンホール
⓪	0号マンホール
①	1号マンホール
②	2号マンホール
③	3号マンホール
⬭	楕円マンホール
□	特殊マンホール
×	管取り（ダミー）
⊗	目くら人孔
田	流域下水道人孔
→	枝線
→	幹線
→	枝線圧送管
→	幹線圧送管
●	1号汚水桝
○	2号汚水桝
◎	1号人孔流用
⊢	栓止め

表示例

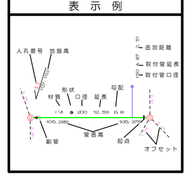

D-23

1：1000

0 10 20 30 40 50 100m

計画機関 豊郷町

作業機関 内外エンジニアリング株式会社