豊郷町公共下水道施設平面図

E-19 | E-20 | H-04 | H-05 | E-24

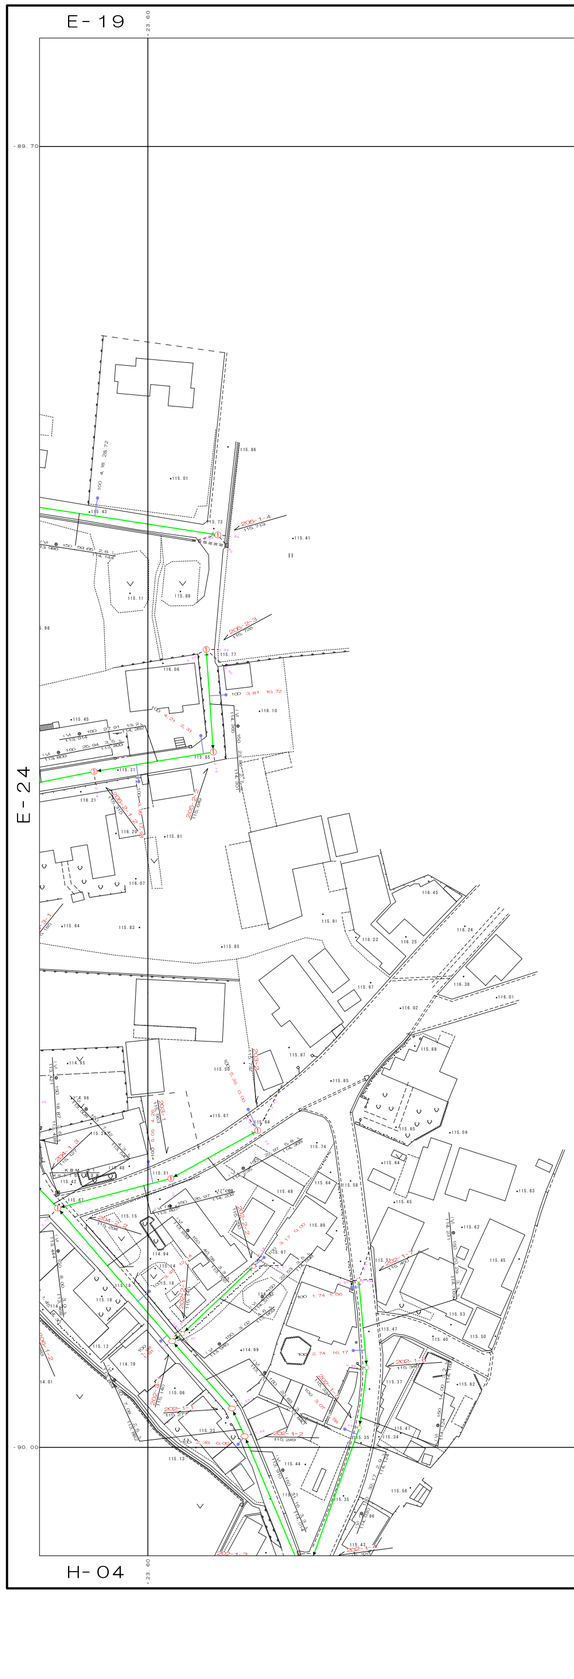

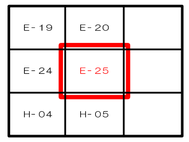

凡例

○	小口径マンホール
Ⓨ	Ｙ号マンホール
Ⓞ	Ｏ号マンホール
①	１号マンホール
②	２号マンホール
③	３号マンホール
⬭	楕円マンホール
□	特殊マンホール
×	管取り（ダミー）
⊗	目くら人孔
処	流域下水道人孔
	枝線
	幹線
	枝線圧送管
	幹線圧送管
	１号汚水桝
	２号汚水桝
	１号人孔流用
	栓止め

表示例

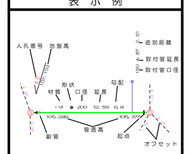

E-25

1：1000

0 10 20 30 40 50 100m

計画機関 豊郷町

作業機関 内外エンジニアリング株式会社