豊郷町公共下水道施設平面図

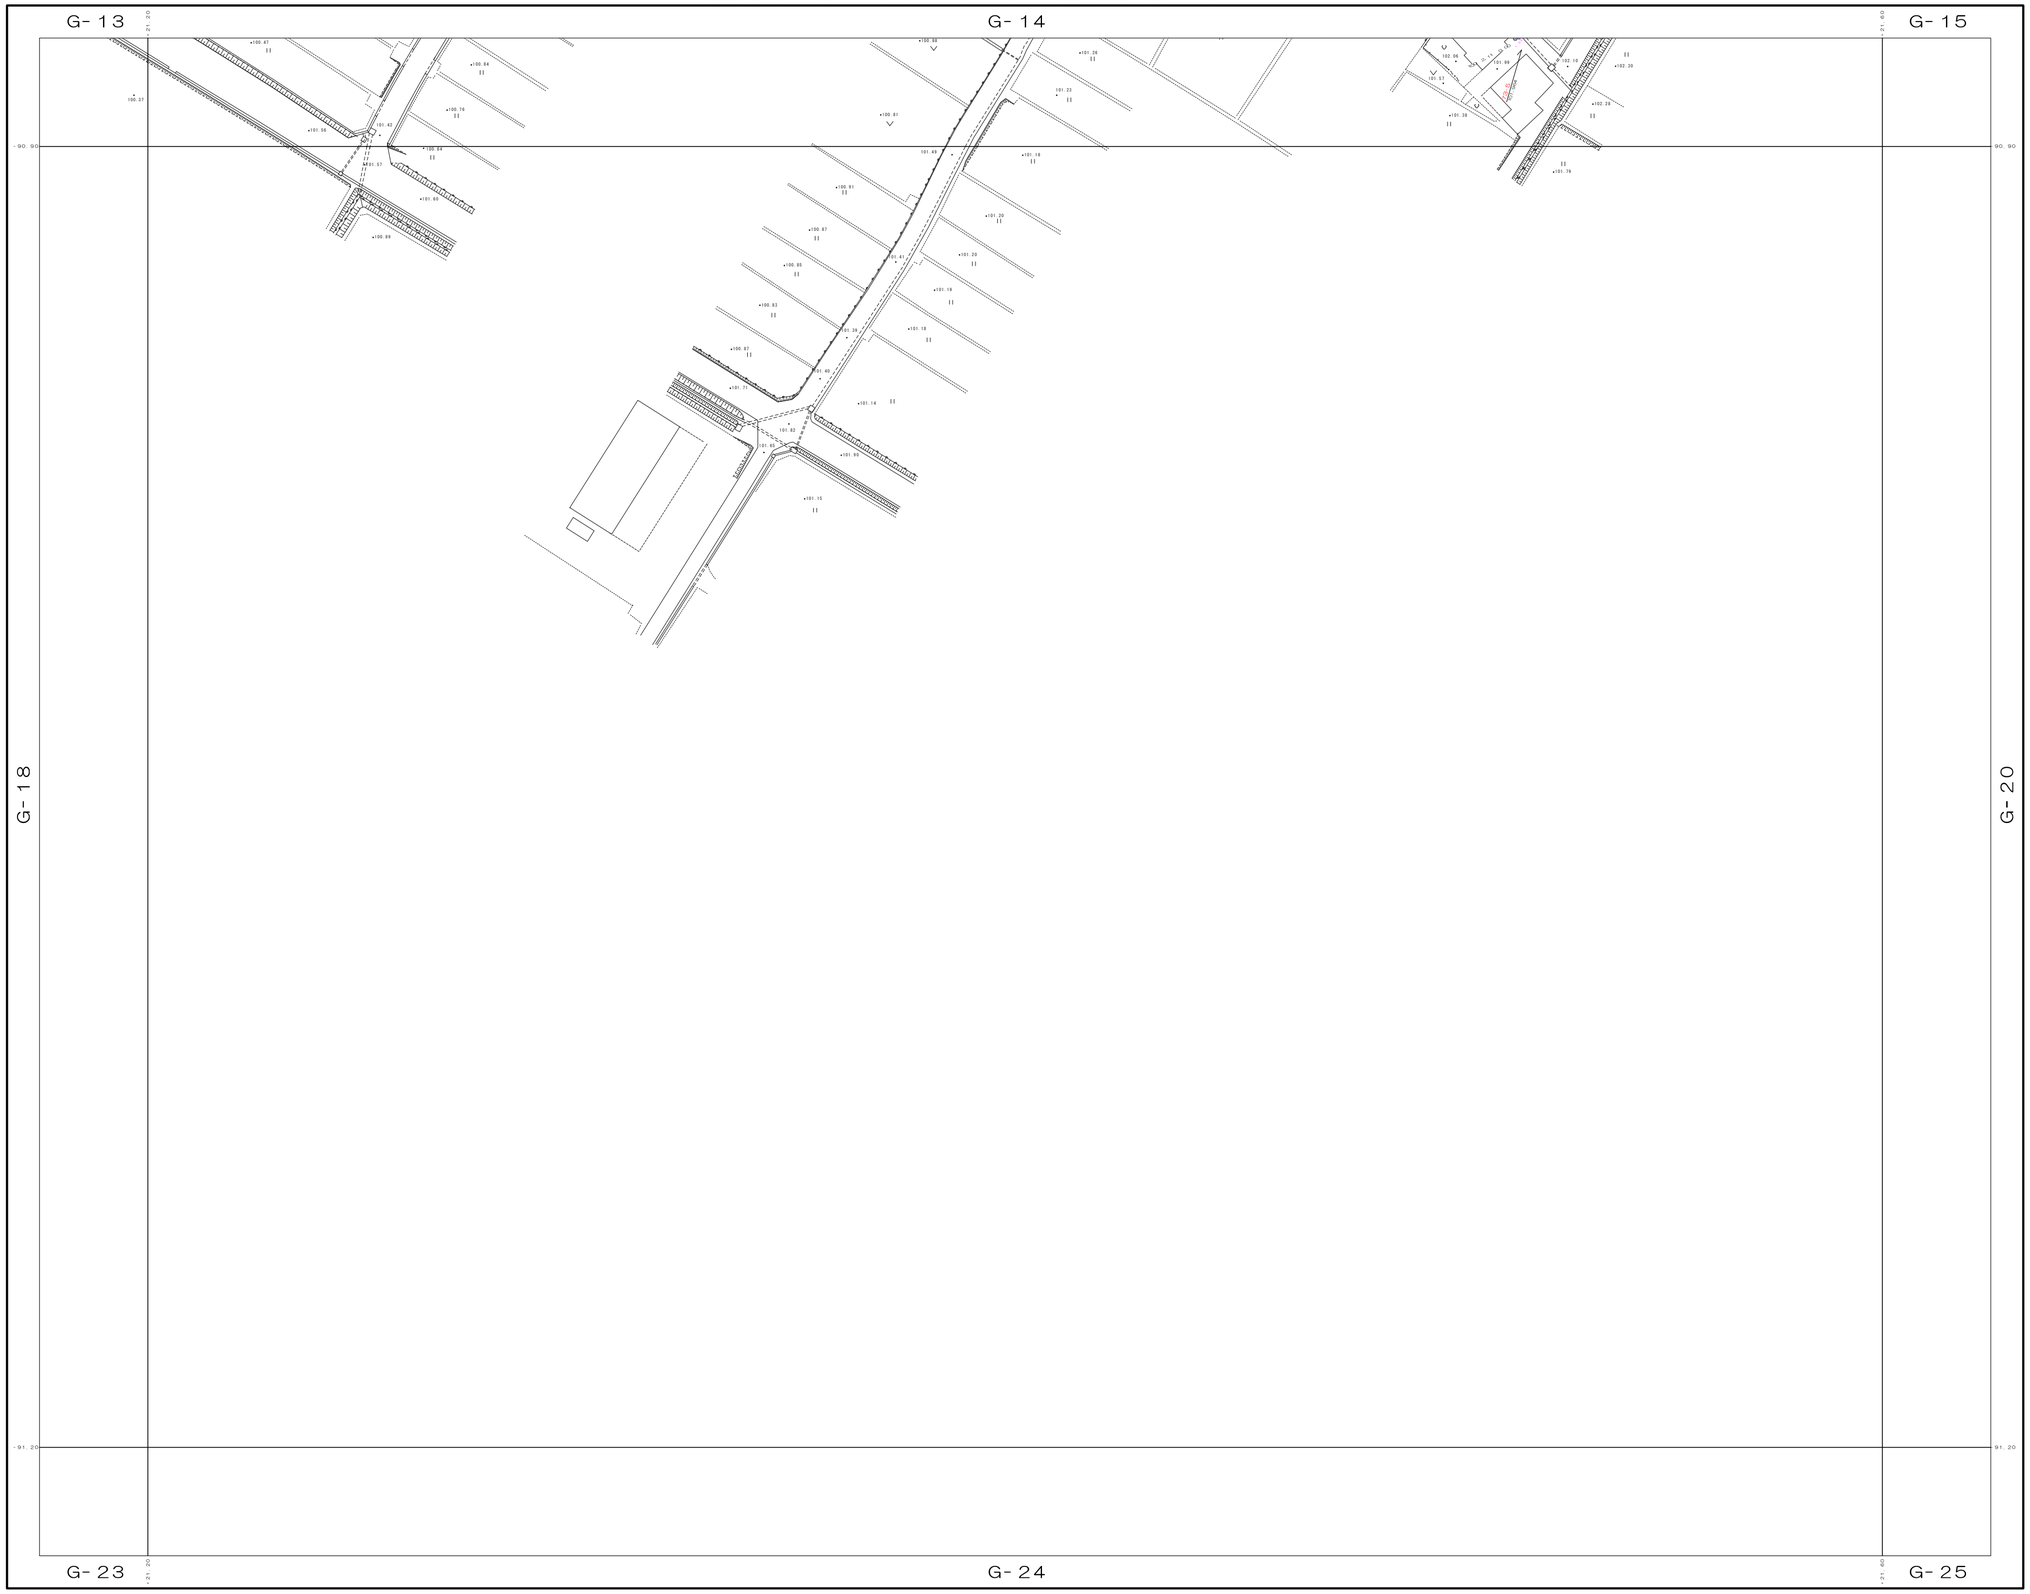

G-13	G-14	G-15
G-18	G-19	G-20
G-23	G-24	G-25

凡	例
○	小口径マンホール
Ⓨ	Y号マンホール
⓪	0号マンホール
①	1号マンホール
②	2号マンホール
③	3号マンホール
⬭	楕円マンホール
□	特殊マンホール
×	管取り（ダミー）
⊗	目くら人孔
雨	流域下水道人孔
	枝線
	幹線
	枝線圧送管
	幹線圧送管
	1号汚水桝
	2号汚水桝
	1号人孔流用
	栓止め

表 示 例

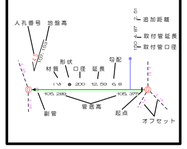

G-19

1：1000

0 10 20 30 40 50 100m

計画機関 豊郷町

作業機関 内外エンジニアリング株式会社