B

豊 郷 町 公 共 下 水 道 施 設 系 統 図

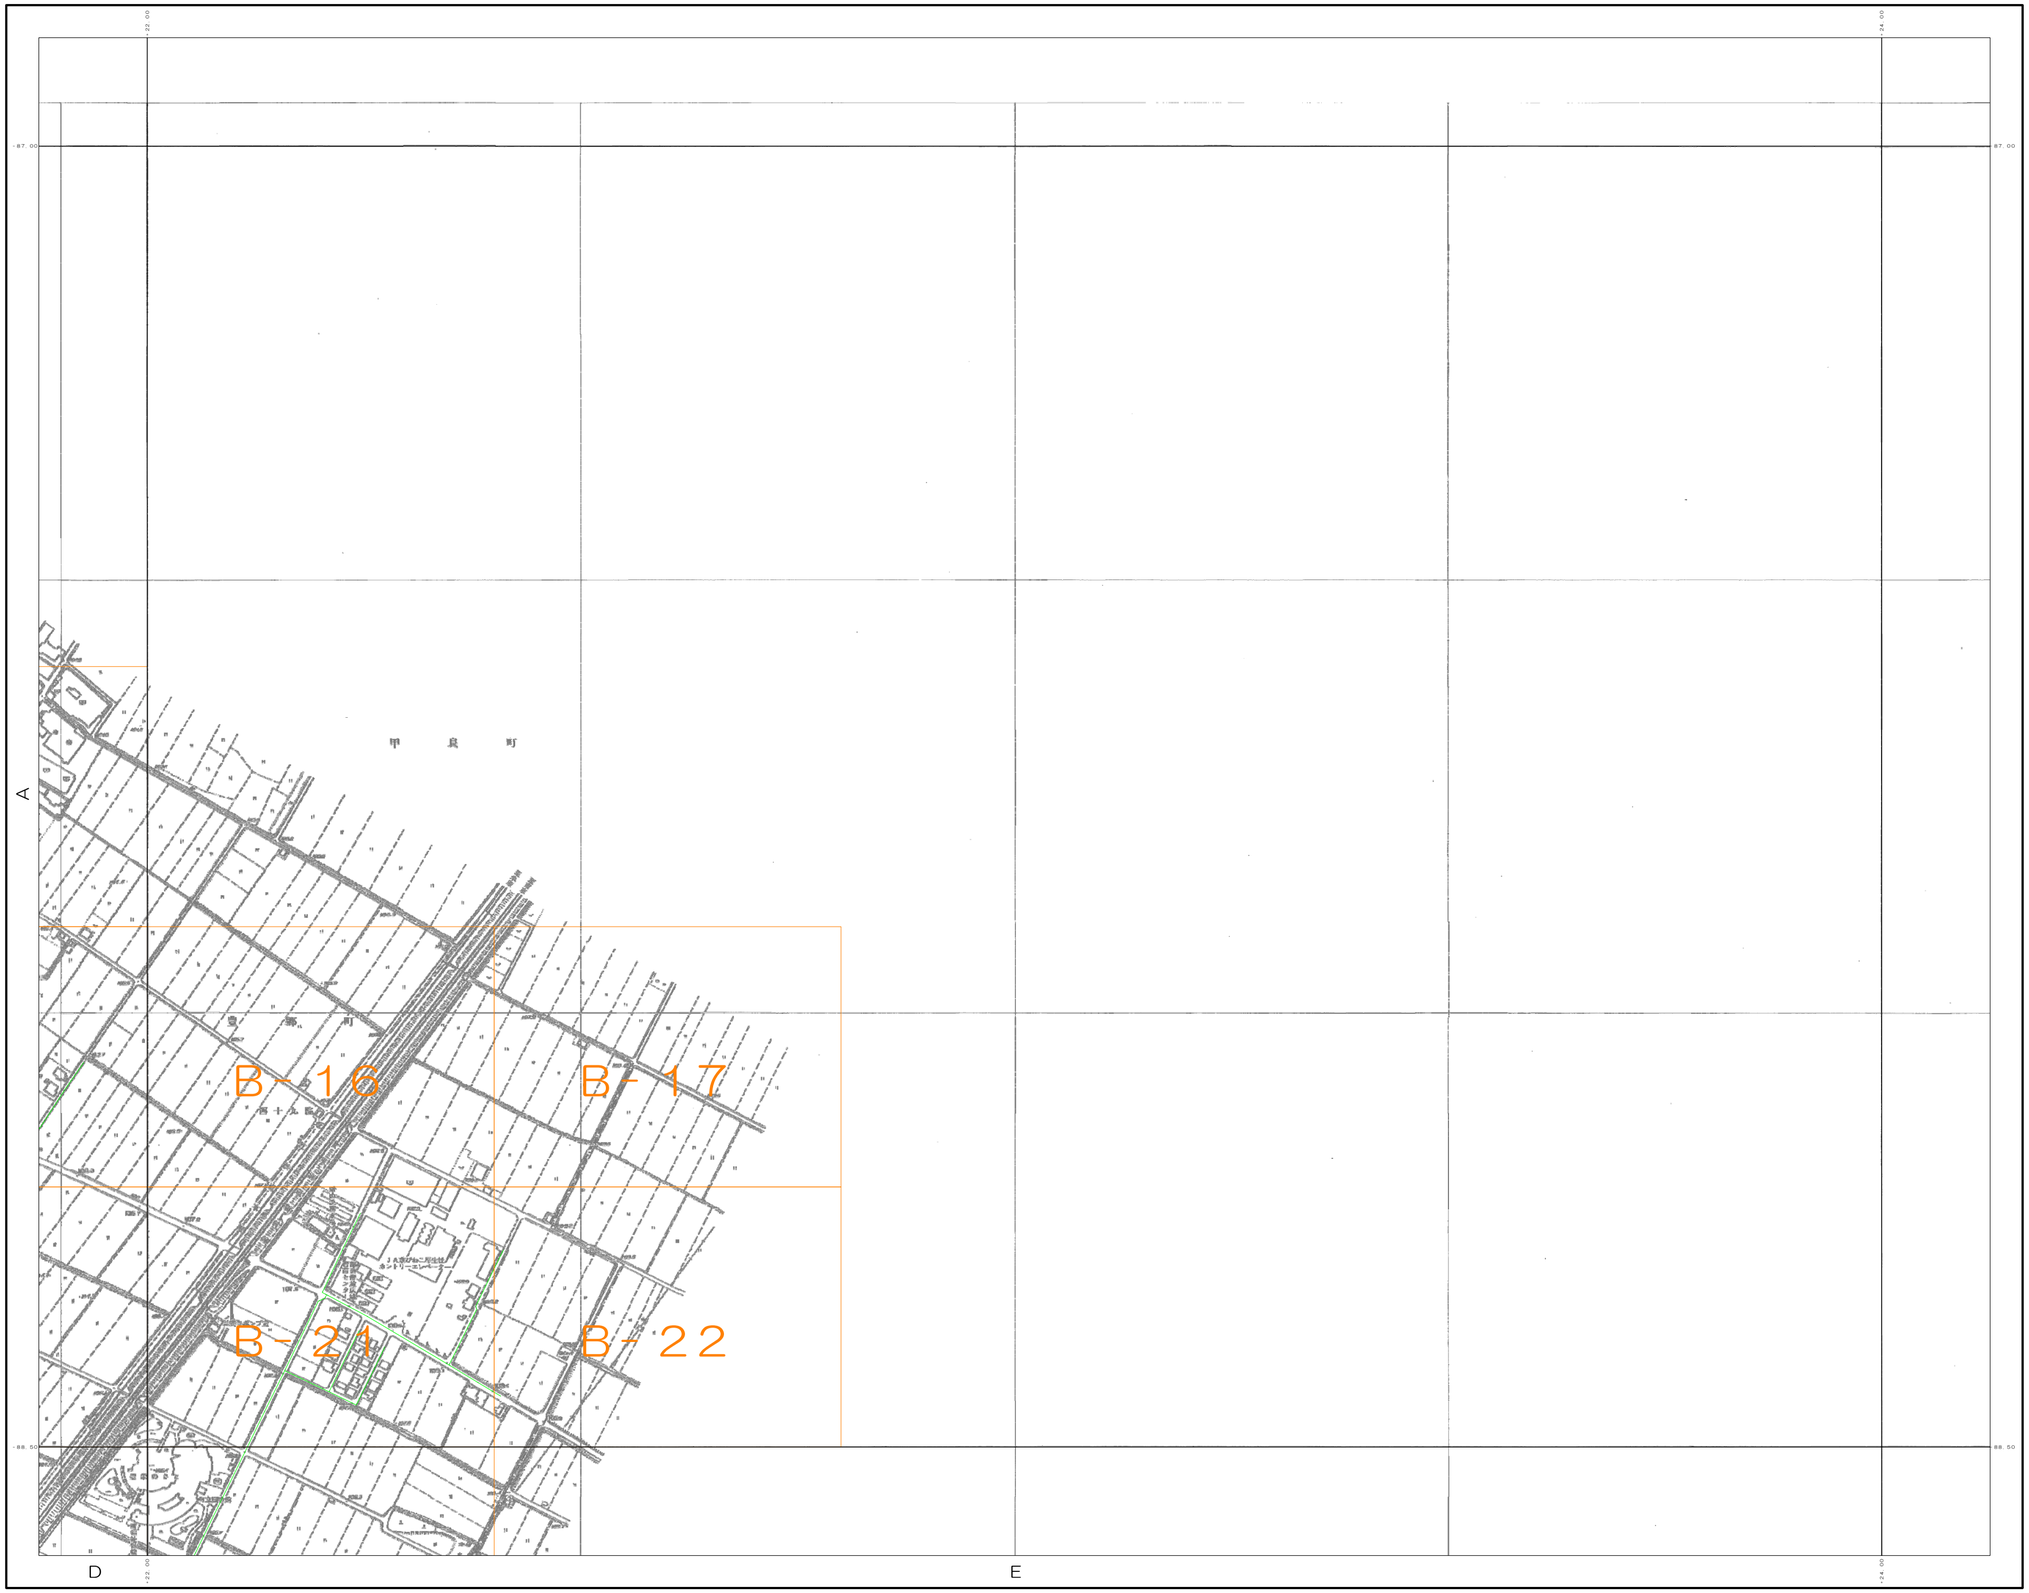

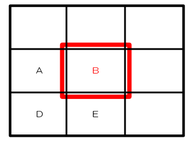

凡	例
	枝線
	幹線
	枝線圧送管
	幹線圧送管

表 示 例

B

1：5,000

0 100 200 300 400 500m

計画機関 豊 郷 町

作業機関 内外エンジニアリング株式会社