豊郷町公共下水道施設系統図

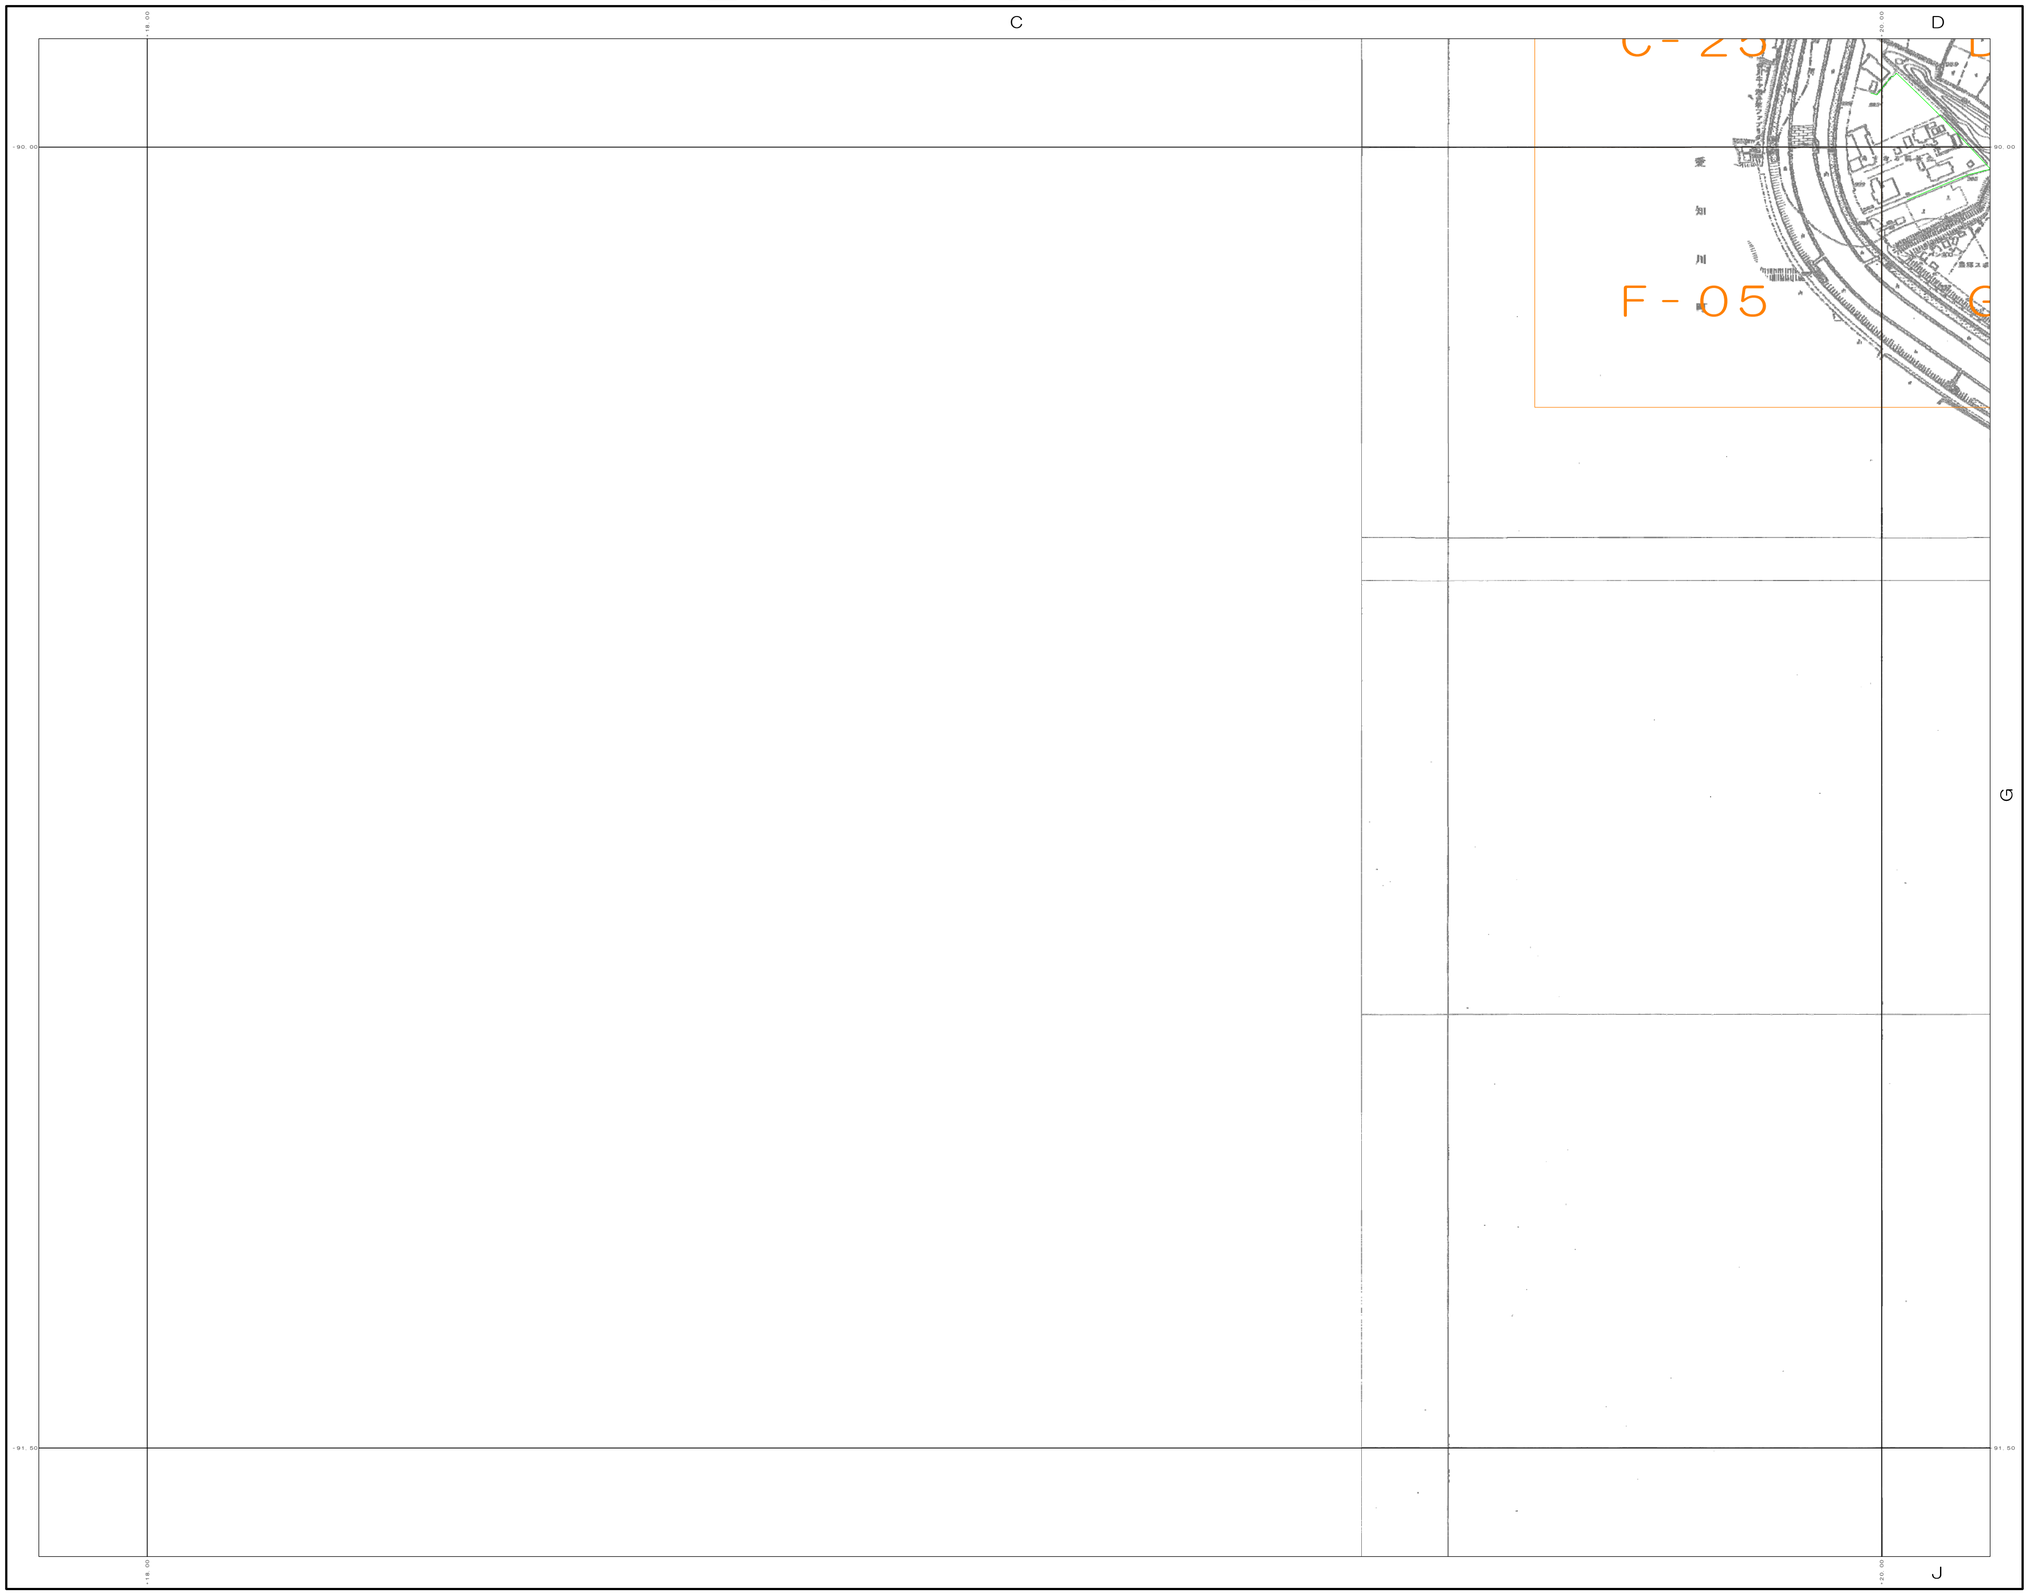

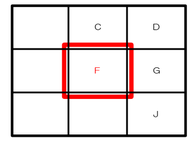

凡	例
	枝線
	幹線
	枝線圧送管
	幹線圧送管

表示例

1:5,000

計画機関 豊郷町

作業機関 内外エンジニアリング株式会社