豊郷町公共下水道施設系統図

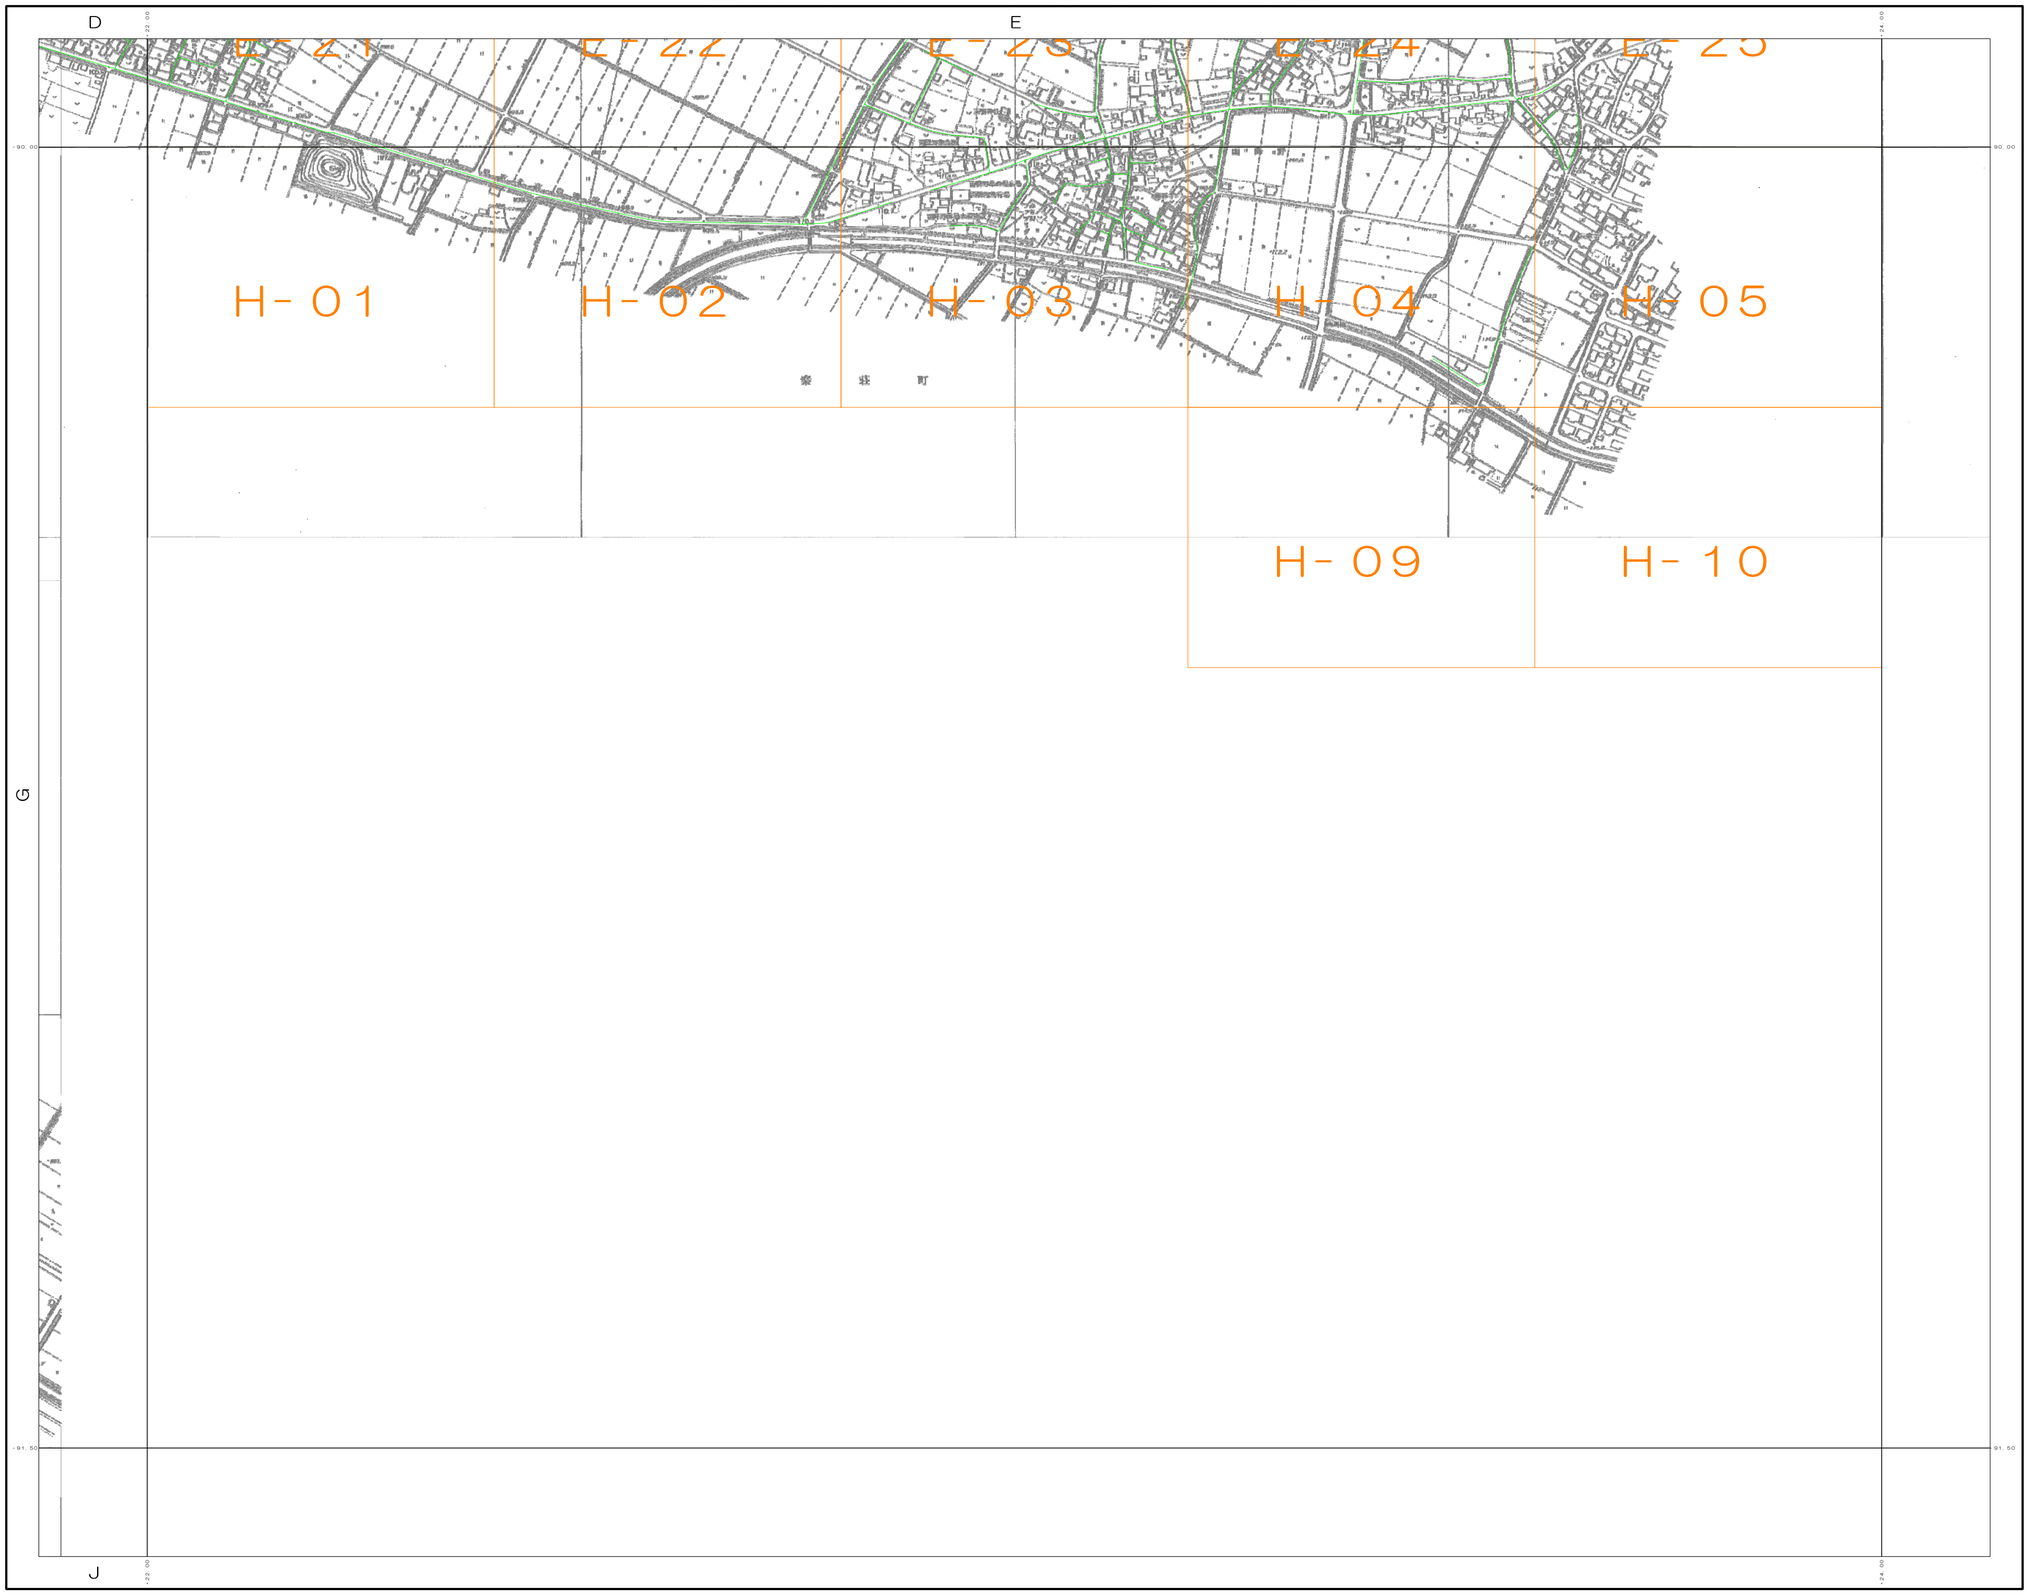

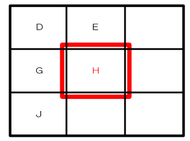

凡例	
	枝線
	幹線
	枝線圧送管
	幹線圧送管

表示例

H

1：5,000

計画機関 豊郷町

作業機関 内外エンジニアリング株式会社