豊郷町水道台帳

I2

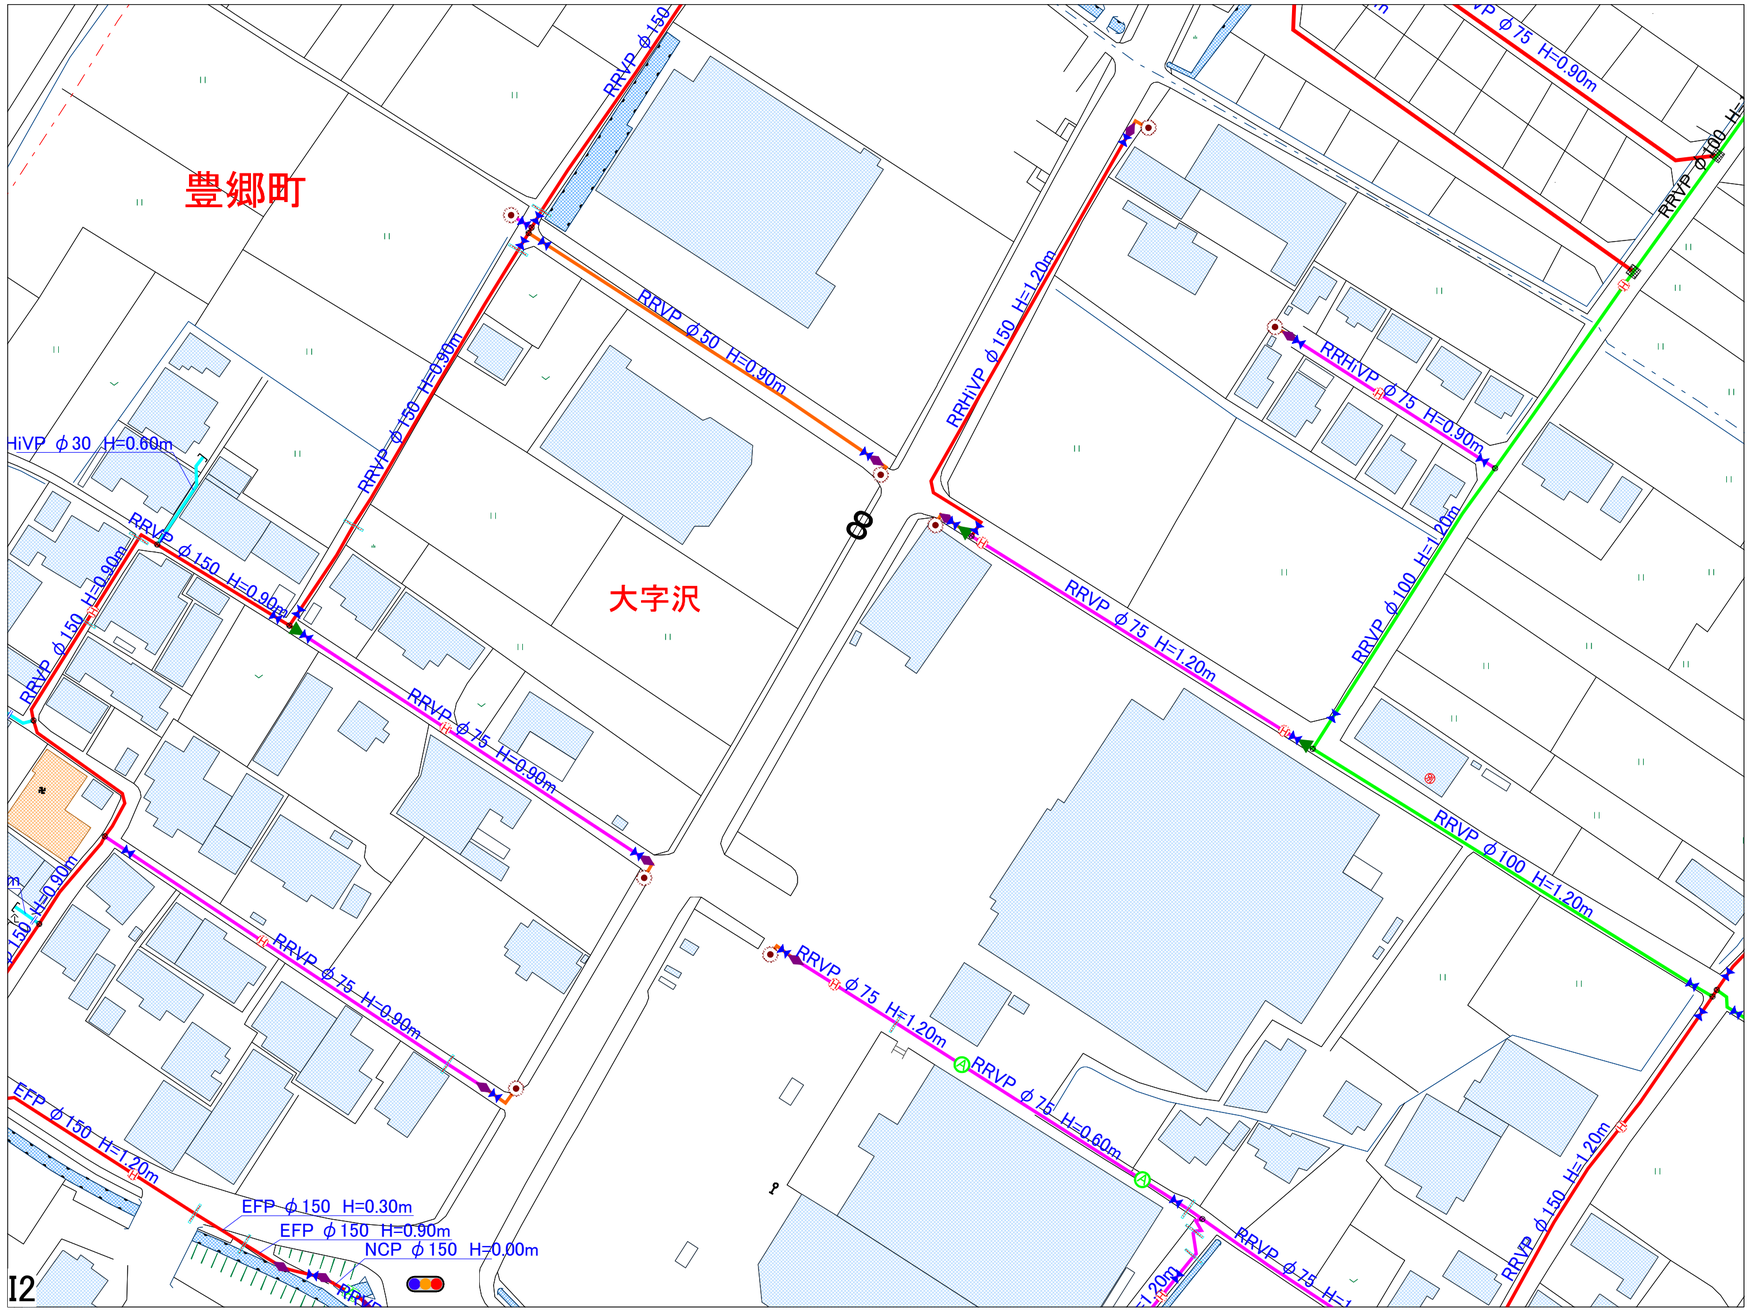

H1	H2	H3
I1	I2	I3
J1	J2	J3

上水道.配水管
φ13 φ20 φ25 φ30 φ40 φ50 φ75 φ100 φ150 φ200 φ250

上水道.弁栓
未設定 / F型仕切弁 / 合成樹脂製ソフトシール弁 / FCD製ソフトシール弁 / 北部南部区域境界仕切弁 / 埋設用小型仕切弁 / ストッパー / トレン / 逆止弁 / 減圧弁 / 配水流量計 / 取水流量計 / 不明

上水道.弁栓その他
未設定 / 管種変更 / キャップ止め / トレン管末 / 片落管 / 管接合 / 十字 / 十字 / 属性変化点 / 不断水分岐 / ダミー弁栓 / 写真 / 不明

上水道.弁栓給水系
未設定 / F型仕切弁 / 合成樹脂製ソフトシール弁 / FCD製ソフトシール弁 / 北部南部区域境界仕切弁 / 埋設用小型仕切弁 / 管種変更 / キャップ止め / ストッパー / トレン / トレン管末 / 片落管 / 逆止弁 / 減圧弁 / 配水流量計 / 管接合 / 十字 / 十字 / 取水流量計 / 属性変化点 / ダミー弁栓 / 写真 / 不明

上水道.給水ﾒｰﾀｰ
給水メーター / 管末

上水道.空気弁
空気弁 / 急速排気型空気弁 / 急速排気型小型空気弁 / 急速排気凍結破損防止型空気弁(エアリス) / 単口空気弁 / 双口空気弁 / その他 / 不明

上水道.消火栓
消火栓 / 地下式単口 / 地上式単口 / 地下式双口 / 地上式双口 / その他 / 不明

上水道.防火水槽
防火水槽

上水道.井戸
井戸

上水道.ﾎﾟﾝﾌﾟ場
未設定 / 送水ﾎﾟﾝﾌﾟ / 加圧ﾎﾟﾝﾌﾟ / 取水ﾎﾟﾝﾌﾟ / 配水ﾎﾟﾝﾌﾟ / 逆洗ﾎﾟﾝﾌﾟ

上水道.浄水場
浄水場

上水道.受水池
受水池

上水道.配水池
配水池 / 調整池

上水道.苦情
苦情(未処理) / 苦情(処理済)

上水道.漏水
漏水(未処理) / 漏水(処理済)

上水道.注意
注意

上水道.点検
点検

上水道.補修
補修

上水道.巡視
巡視

作成年月日

1:1000

0 5 10 20 30 40 50m

計画機関 滋賀県 豊郷町
作業機関 株式会社 西日本技術コンサルタント