
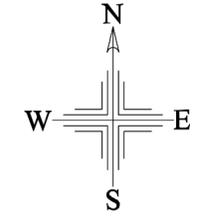


豊郷町水道台帳

J4

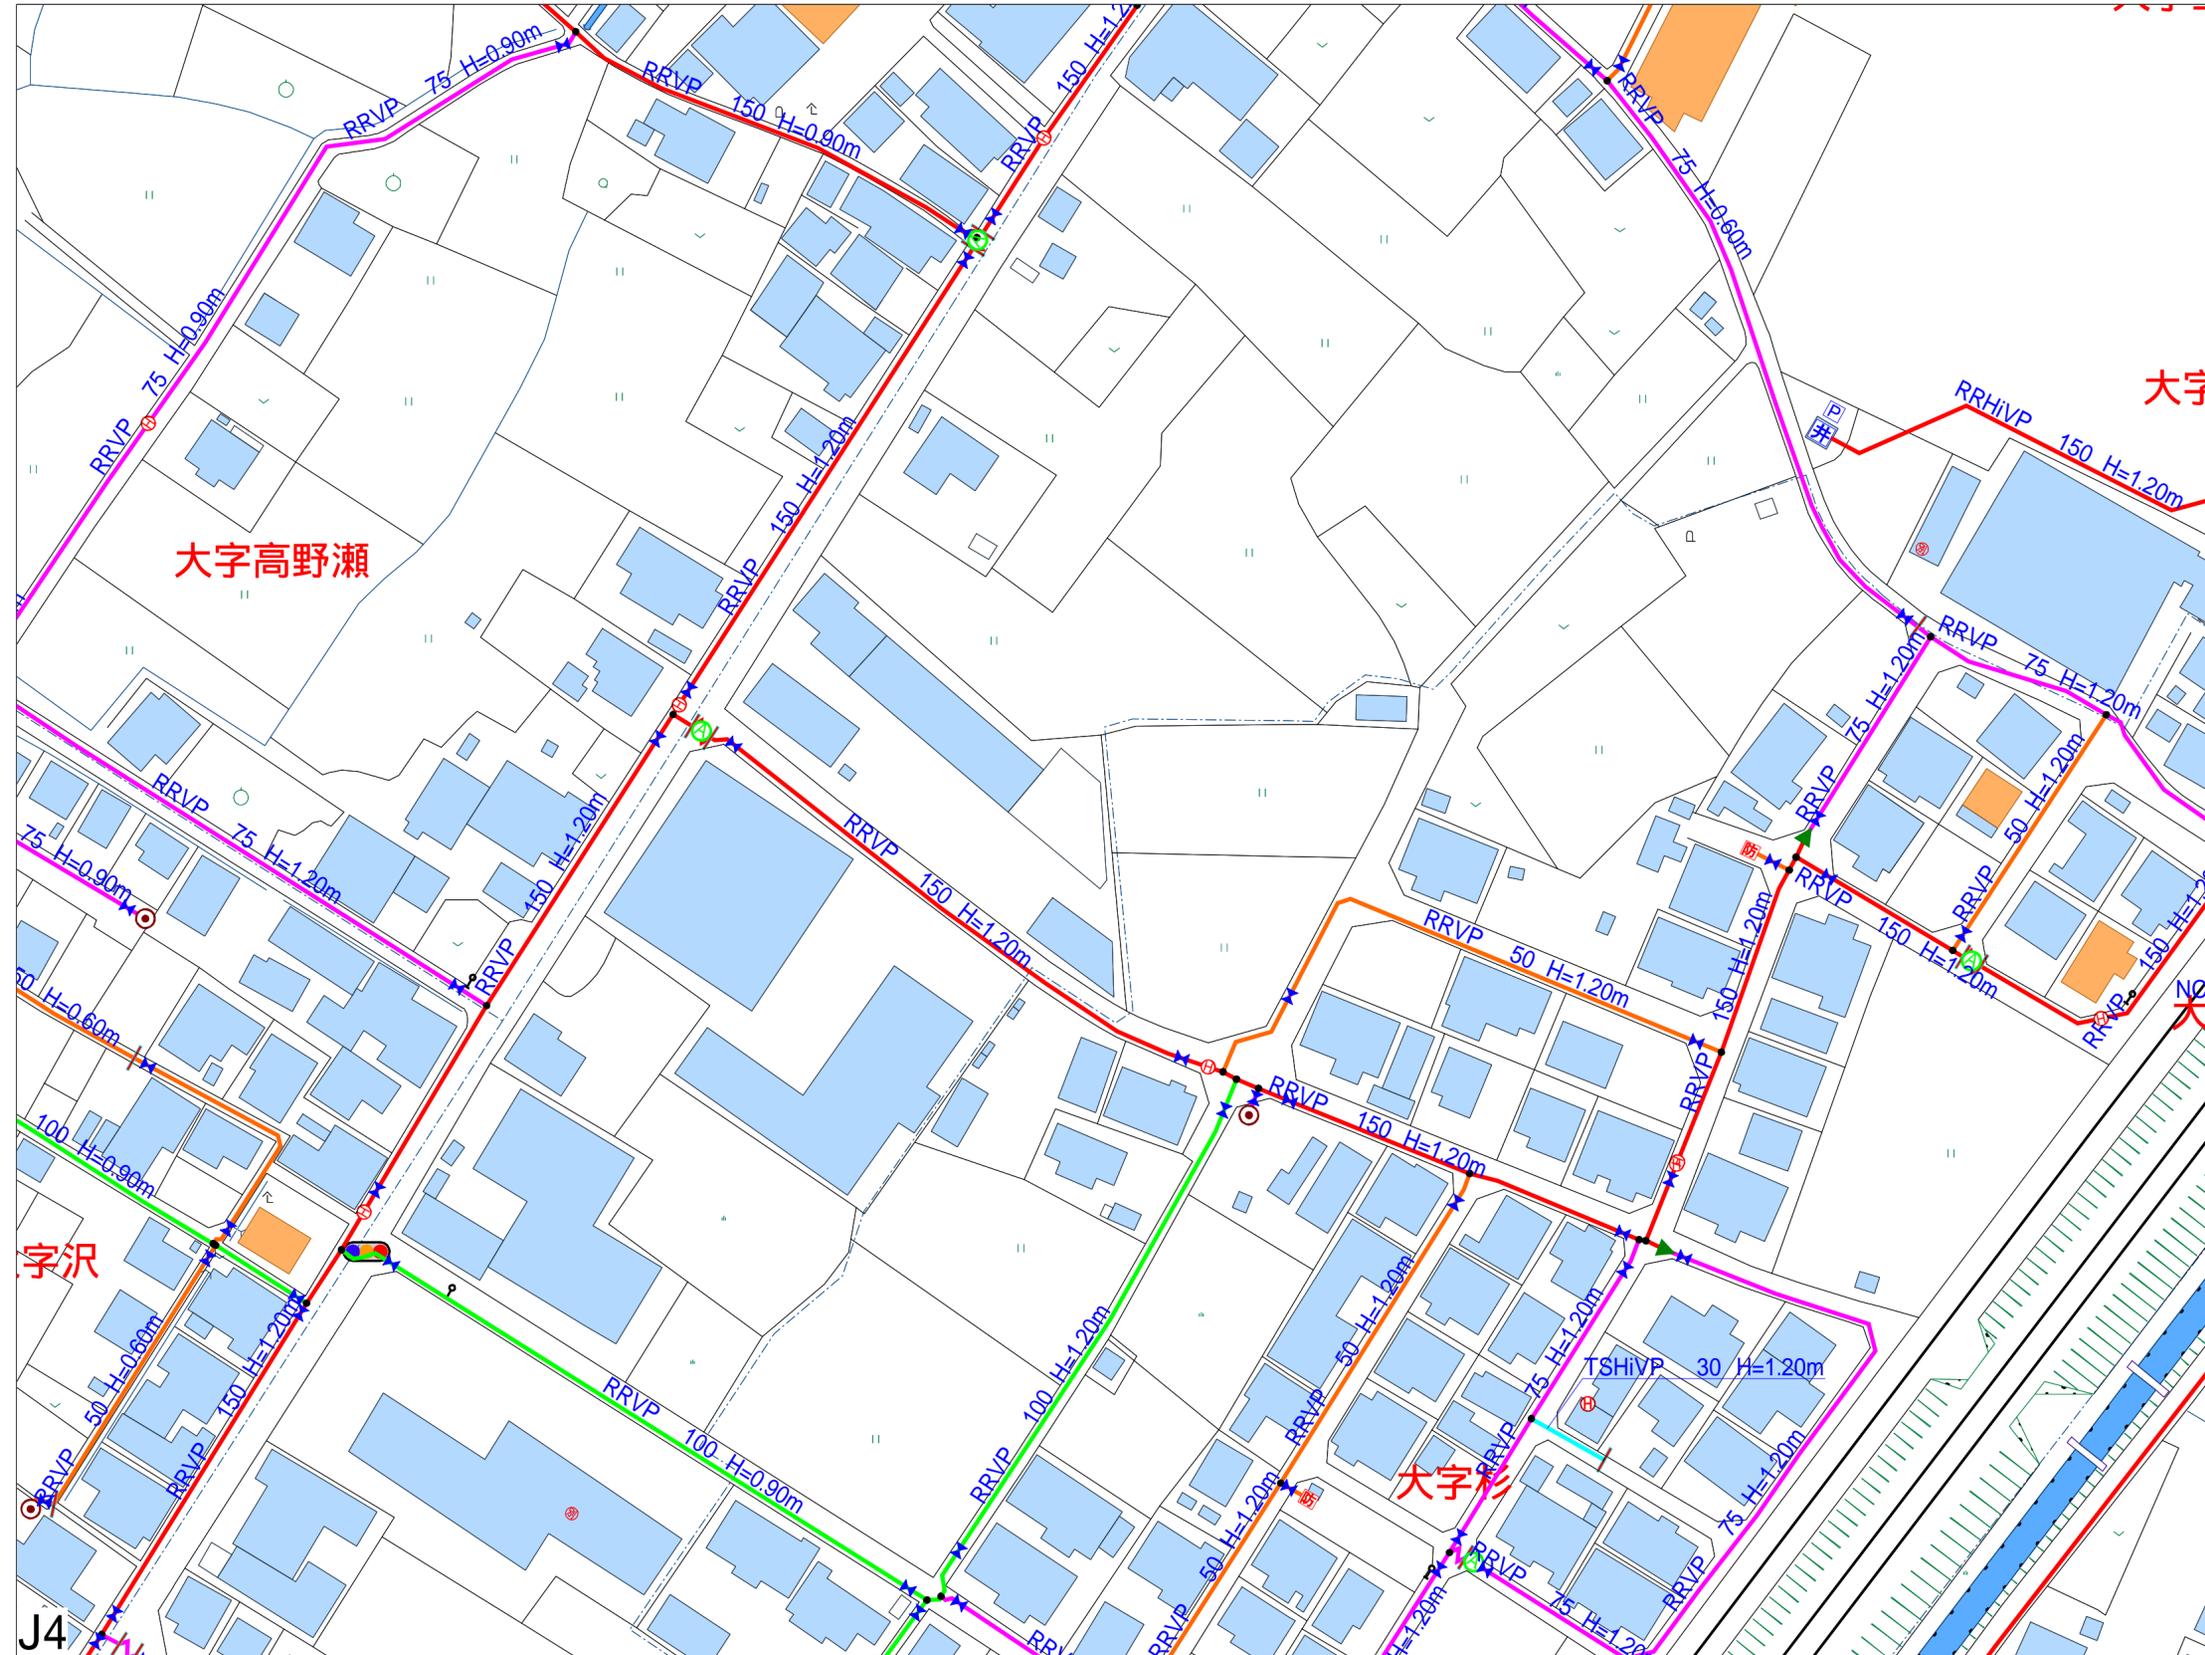

13	14	15
J3	J4	J5
K3	K4	K5

- 上水道配水管**
- 13
 - 20
 - 25
 - 30
 - 40
 - 50
 - 75
 - 100
 - 150
 - 200
 - 250
- 上水道弁**
- 未設定
 - F型仕切弁
 - 合成樹脂製ソフトシル弁
 - FCD製ソフトシル弁
 - 埋設用小型仕切弁
 - 逆止弁
 - 減圧弁
- 上水道弁給水系**
- 未設定
 - F型仕切弁
 - 合成樹脂製ソフトシル弁
 - FCD製ソフトシル弁
 - 埋設用小型仕切弁
 - 逆止弁
 - 減圧弁
- 上水道空気弁**
- 空気弁
 - 急速排気型空気弁
 - 急速排気型小型空気弁
 - 急速排気型破損防止型空気弁(179A)
 - 単口空気弁
 - 双口空気弁
 - その他
 - 不明
- 上水道防火水槽**
- 防火水槽
- 上水道浄水場**
- 浄水場
- 上水道配水池**
- 配水池
 - 調整池
- 上水道苦情**
- 苦情(未処理)
 - 苦情(処理済)
- 上水道漏水**
- 漏水(未処理)
 - 漏水(処理済)
- 上水道注意**
- 注意
- 上水道点検**
- 点検
- 上水道補修**
- 補修
- 上水道監視**
- 監視
- 上水道弁その他**
- 未設定
 - 各種変更
 - キャップ止め
 - トリ管末
 - 管接合
 - 丁字
 - 十字
 - 属性変化点
 - 不明
- 上水道給水メーター**
- 給水メーター
 - 管末
- 上水道消火栓**
- 消火栓
 - 地下式単口
 - 地上式単口
 - 地下式双口
 - 地上式双口
 - その他
 - 不明
- 上水道マンホール**
- 未設定
 - 逆水マンホール
 - 加圧マンホール
 - 取水マンホール
 - 配水マンホール
 - 逆洗マンホール
- 上水道井戸**
- 井戸
- 上水道受水池**
- 受水池

2023年4月5日

1:1000

計画機関 滋賀県豊郷町
作業機関 株式会社西日本技術コンサルタント

