


豊郷町公共下水道施設平面図


A-21

A-22

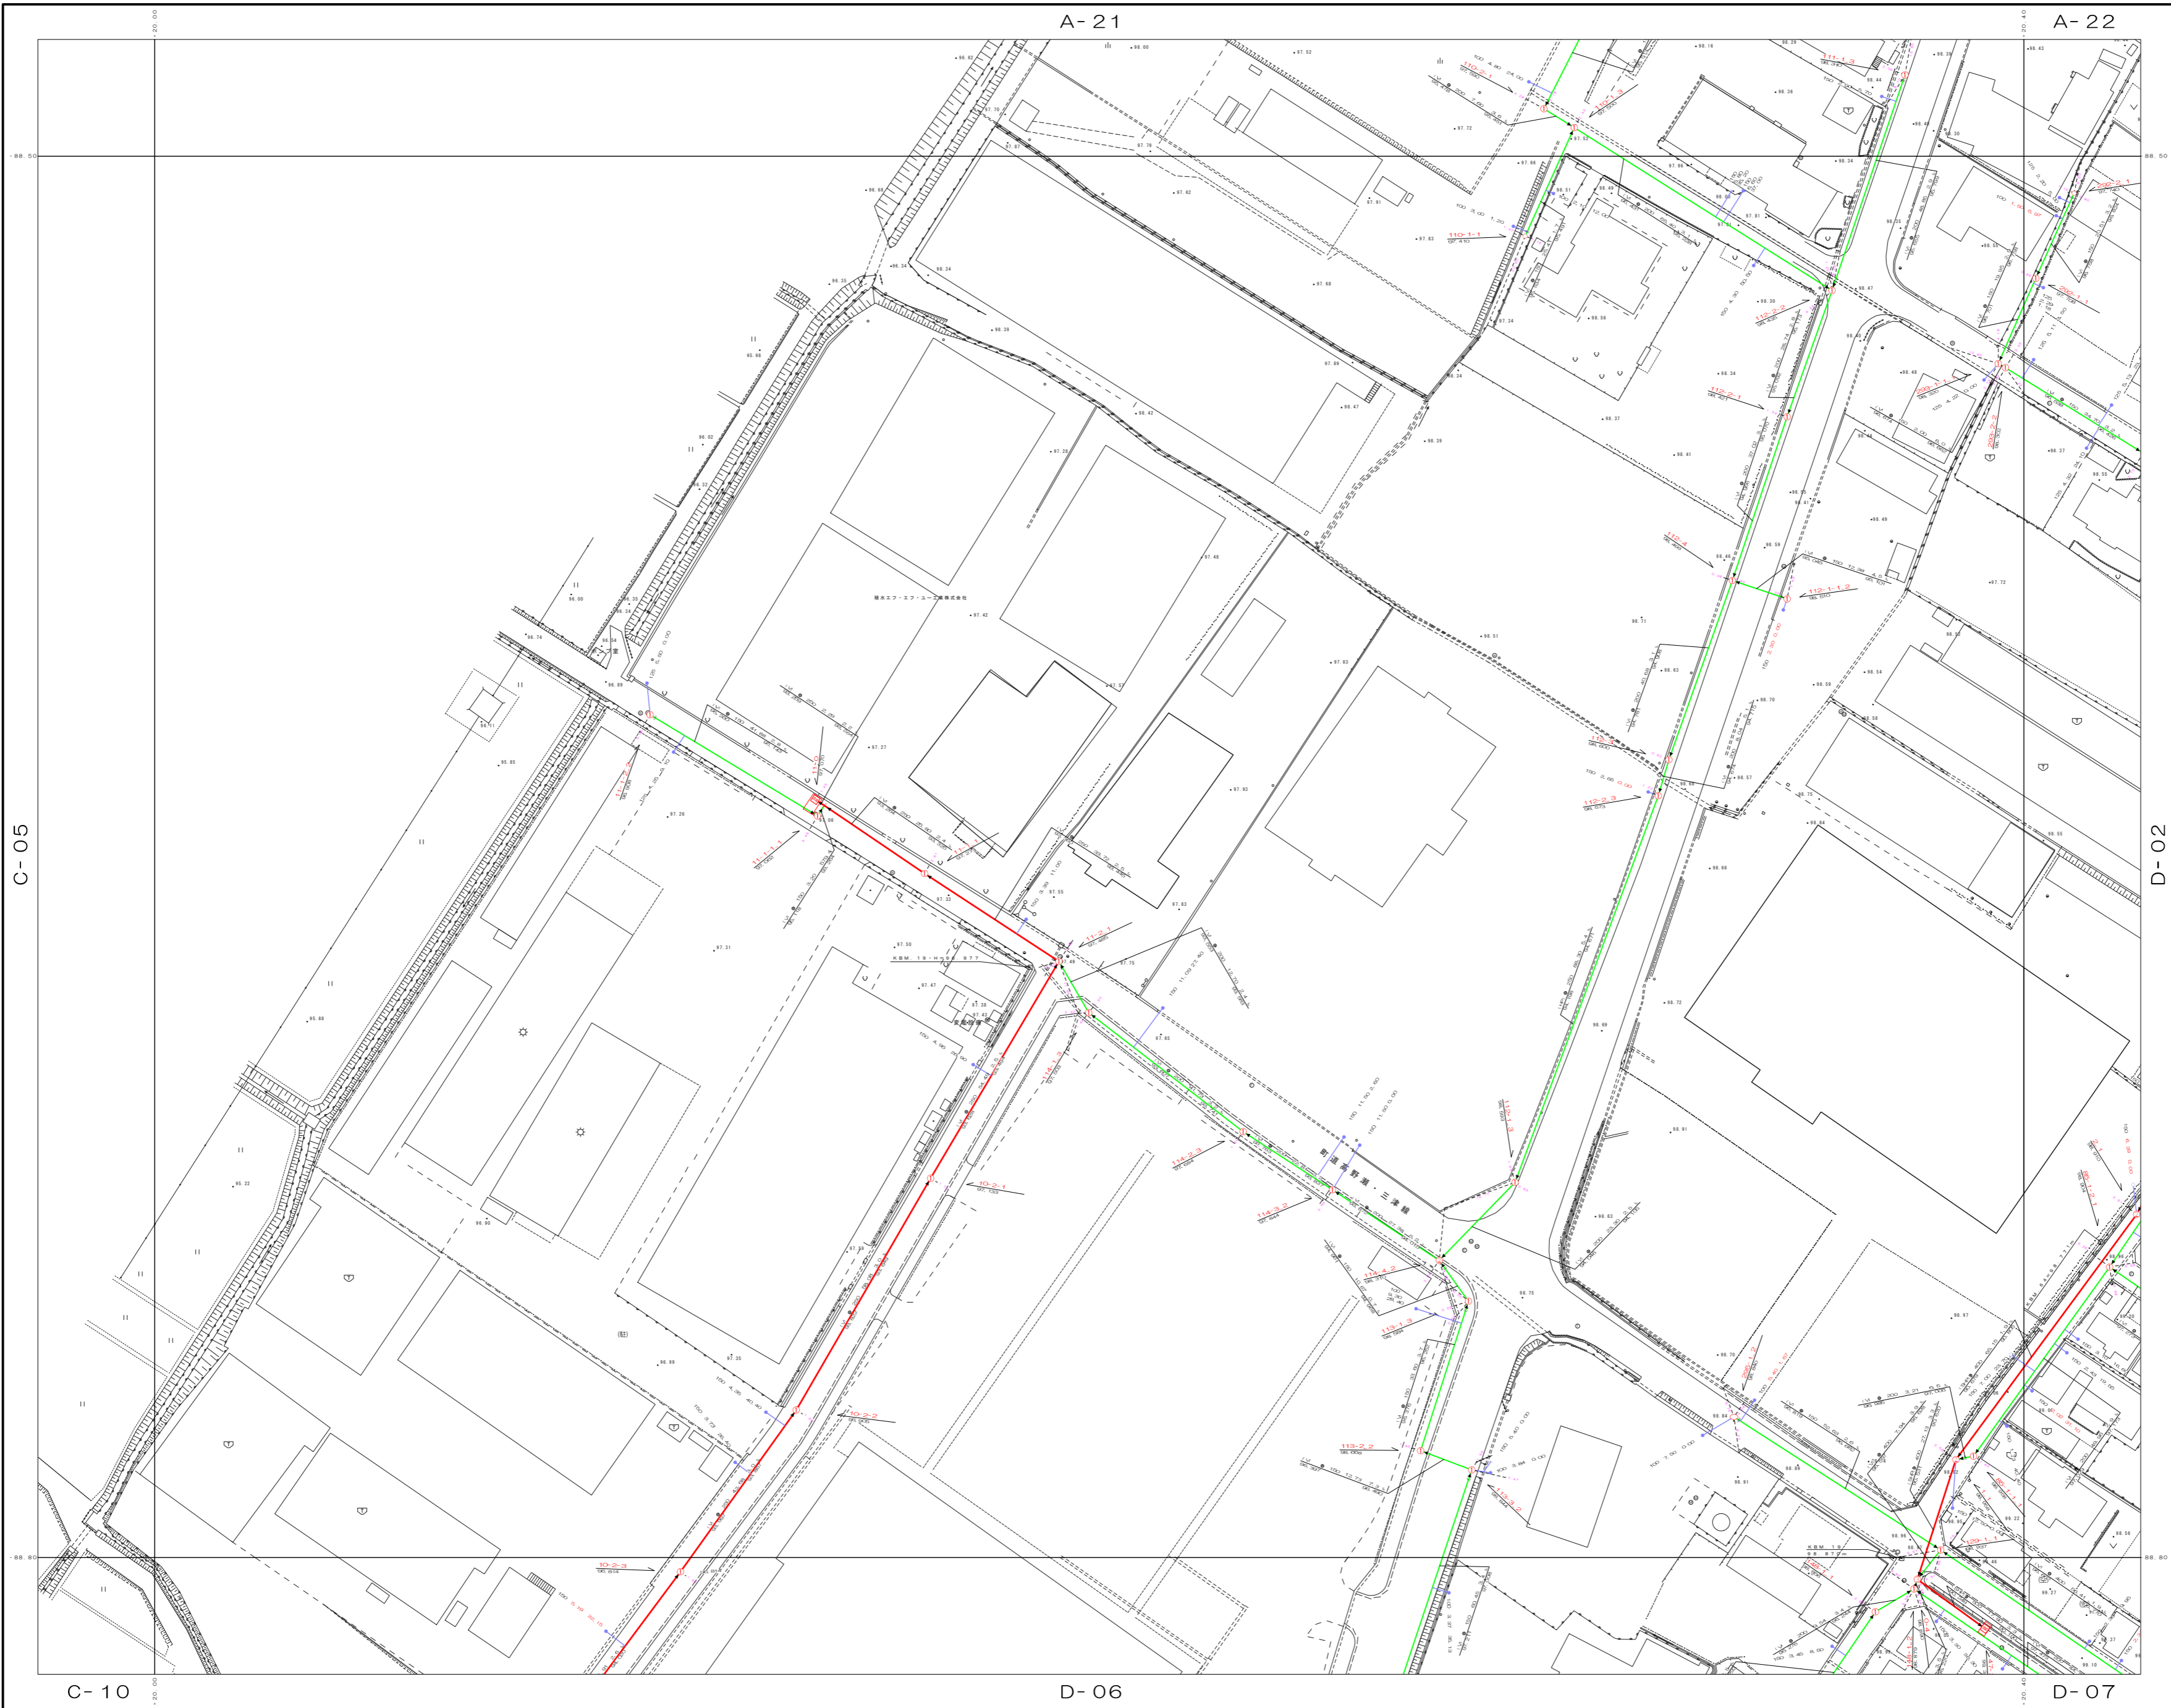

	A-21	A-22
C-05	D-01	D-02
C-10	D-06	D-07

凡 例	
○	小口径マンホール
⊙	Yマンホール
⊗	0号マンホール
①	1号マンホール
②	2号マンホール
③	3号マンホール
⊠	横内マンホール
⊡	特殊マンホール
×	管取り(ダミ-)
⊗	目くら人孔
⊡	流減下水道人孔
→	圧線
→	幹線
→	枝線(圧送管)
→	枝線(送管)
→	幹線(送管)
●	1号巧水検
●	2号巧水検
●	1号人孔洗用
→	栓止め

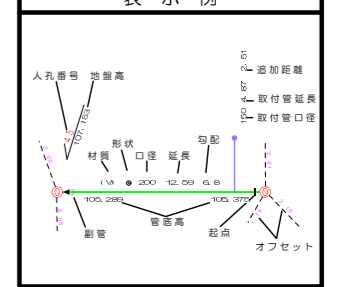

D-01

D-06

D-07

C-10



1:1000