


豊郷町公共下水道施設平面図

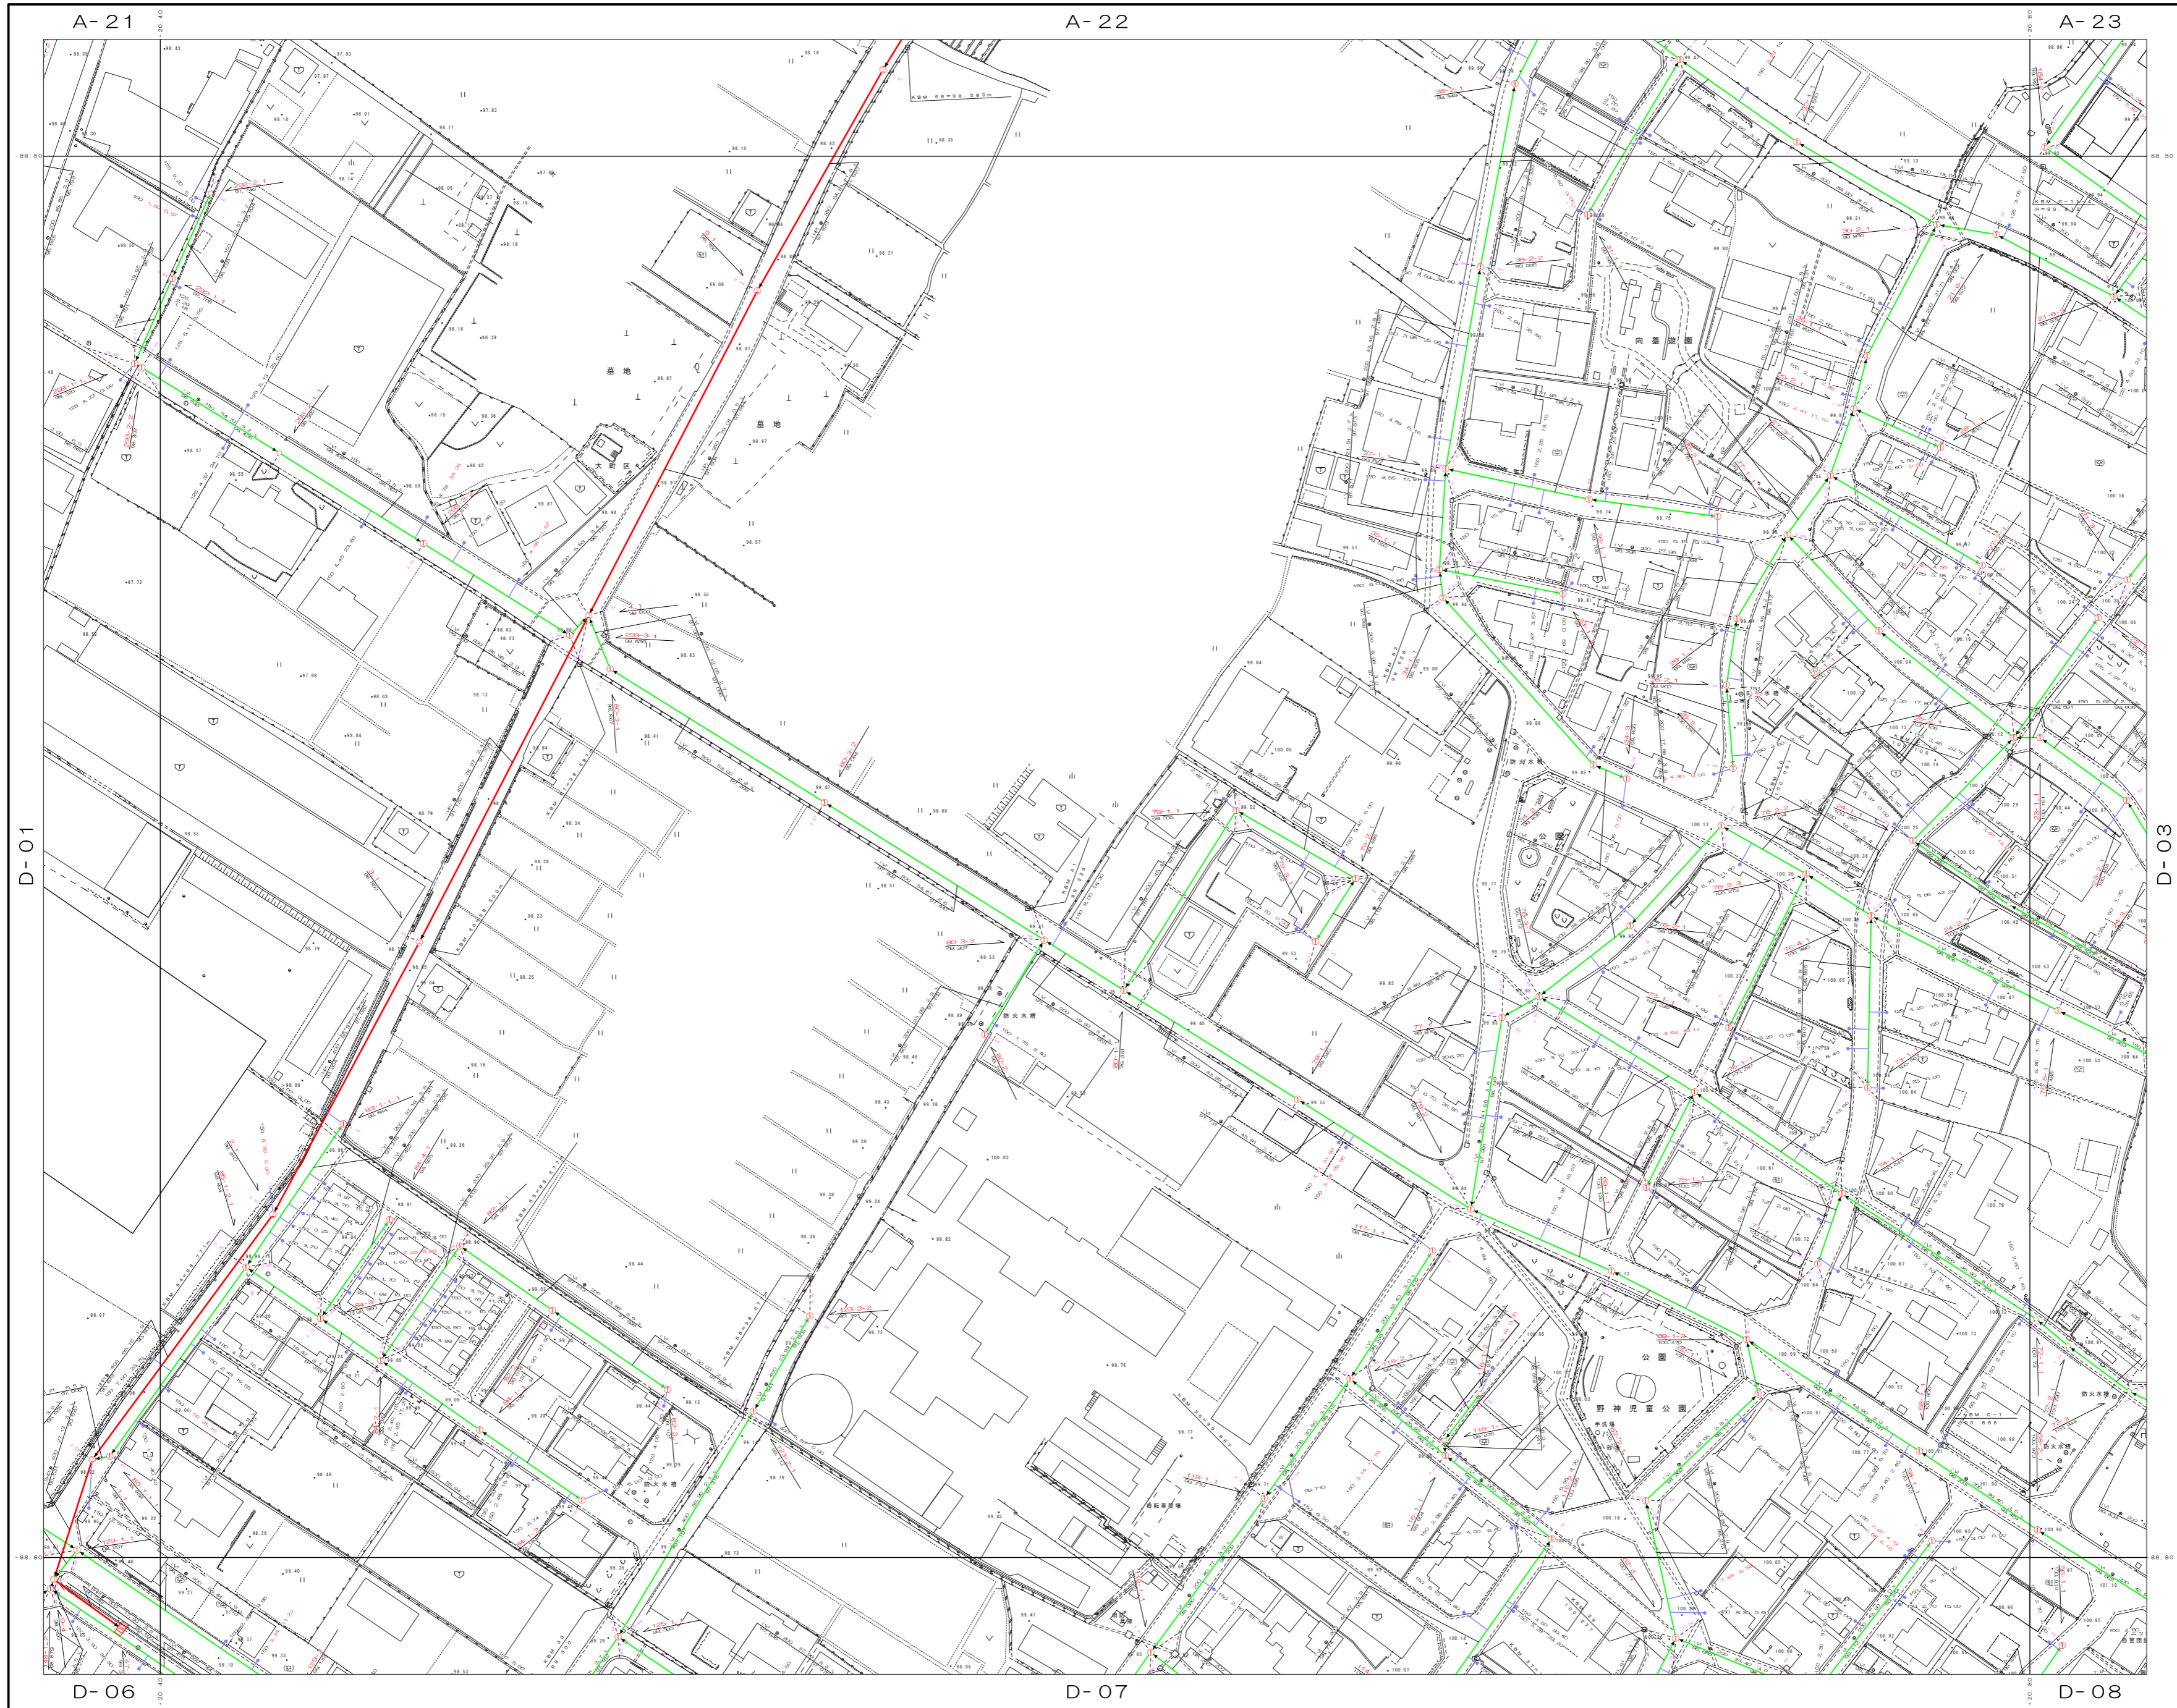

A-21	A-22	A-23
D-01	D-02	D-03
D-06	D-07	D-08

凡 例	
○	小口マンホール
⊗	Yマンホール
⊙	0号マンホール
①	1号マンホール
②	2号マンホール
③	3号マンホール
⊞	横内マンホール
⊠	特殊マンホール
×	管取り(ゴミ)
⊗	目くら人孔
⊞	流下下水道人孔
—	圧線
—	幹線
—	枝線圧送管
—	幹線圧送管
●	1号汚水検
●	2号汚水検
●	1号人孔検用
—	検止め
表示例	
人孔番号	検用高さ
材料	追加距離
口径	土留付管延長
管長	横内管口径
管径	管高
管深	印
管底	オフセット

