


豊郷町公共下水道施設平面図

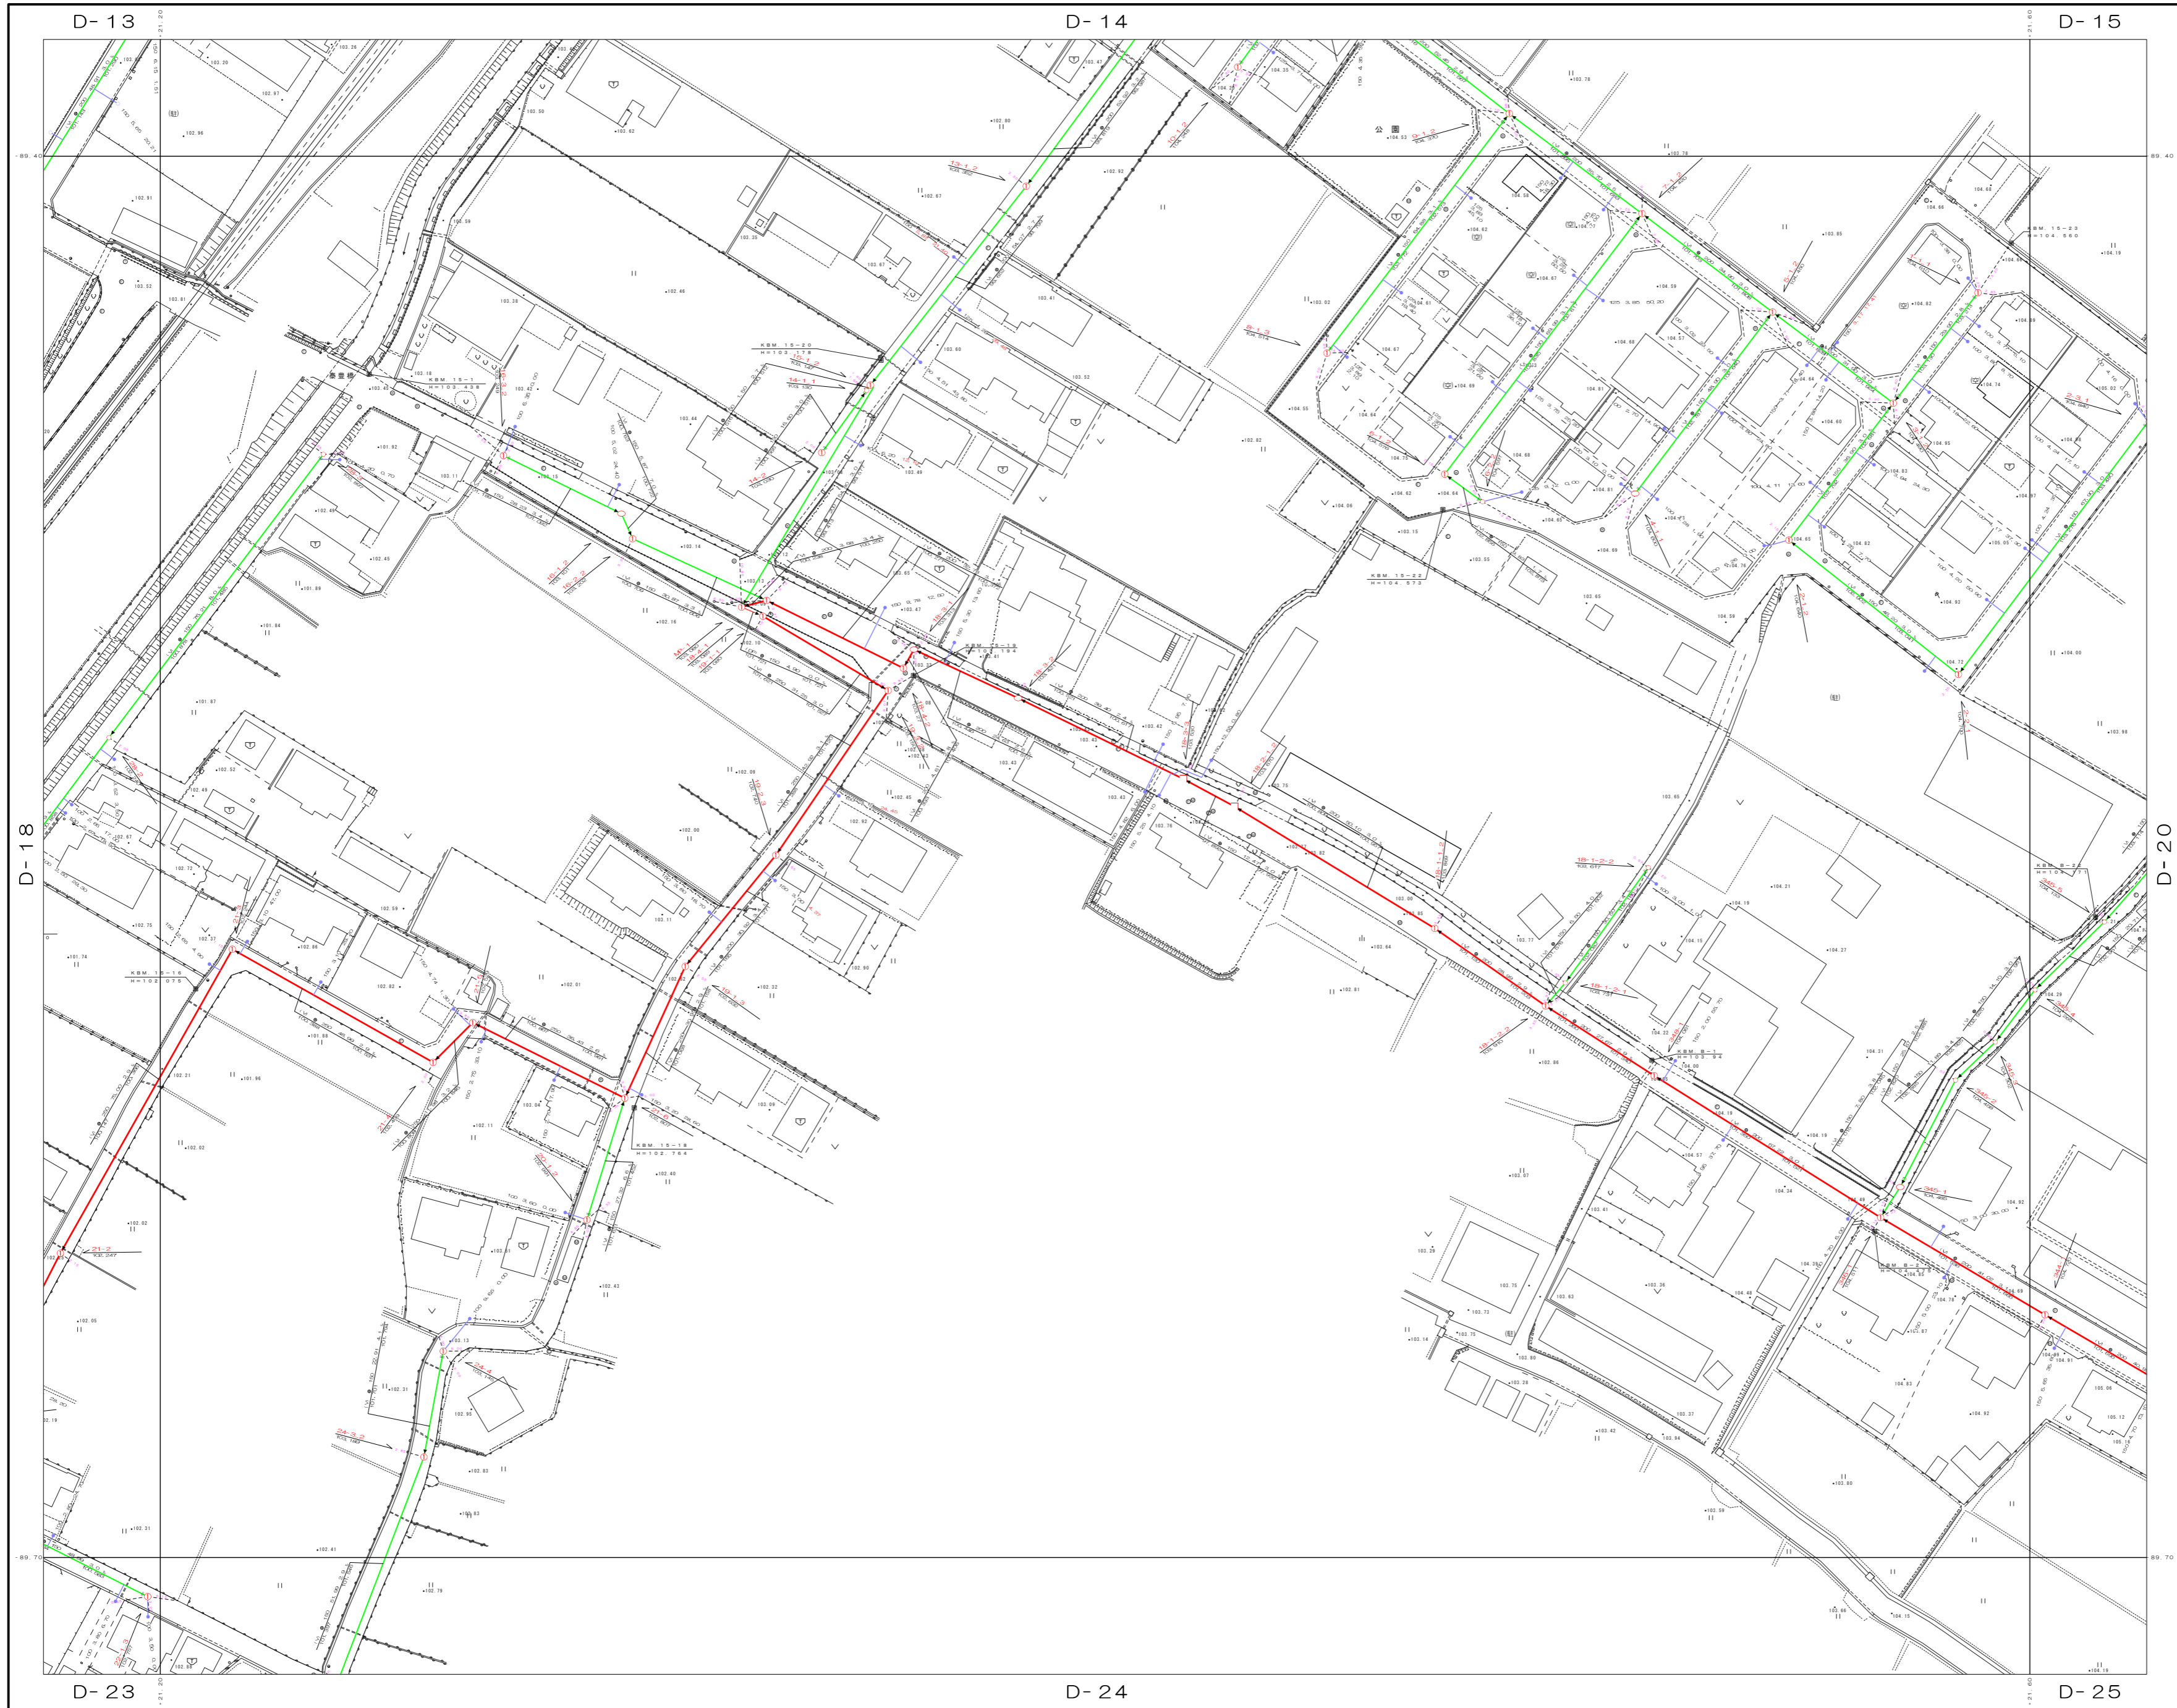

D-13	D-14	D-15
D-18	D-19	D-20
D-23	D-24	D-25

凡 例	
	小口径マンホール
	V号マンホール
	0号マンホール
	1号マンホール
	2号マンホール
	3号マンホール
	積内マンホール
	特殊マンホール
	管取り(ダミー)
	目くら人孔
	流下下水道人孔
	圧線
	幹線
	枝線圧送管
	幹線圧送管
	1号巧水栓
	2号巧水栓
	1号人孔流用
	栓止め

表示例	
	追加距離
	材料管延長
	積内管口径
	管径
	管長
	管種
	管位
	管底
	管頂
	管底オフセット