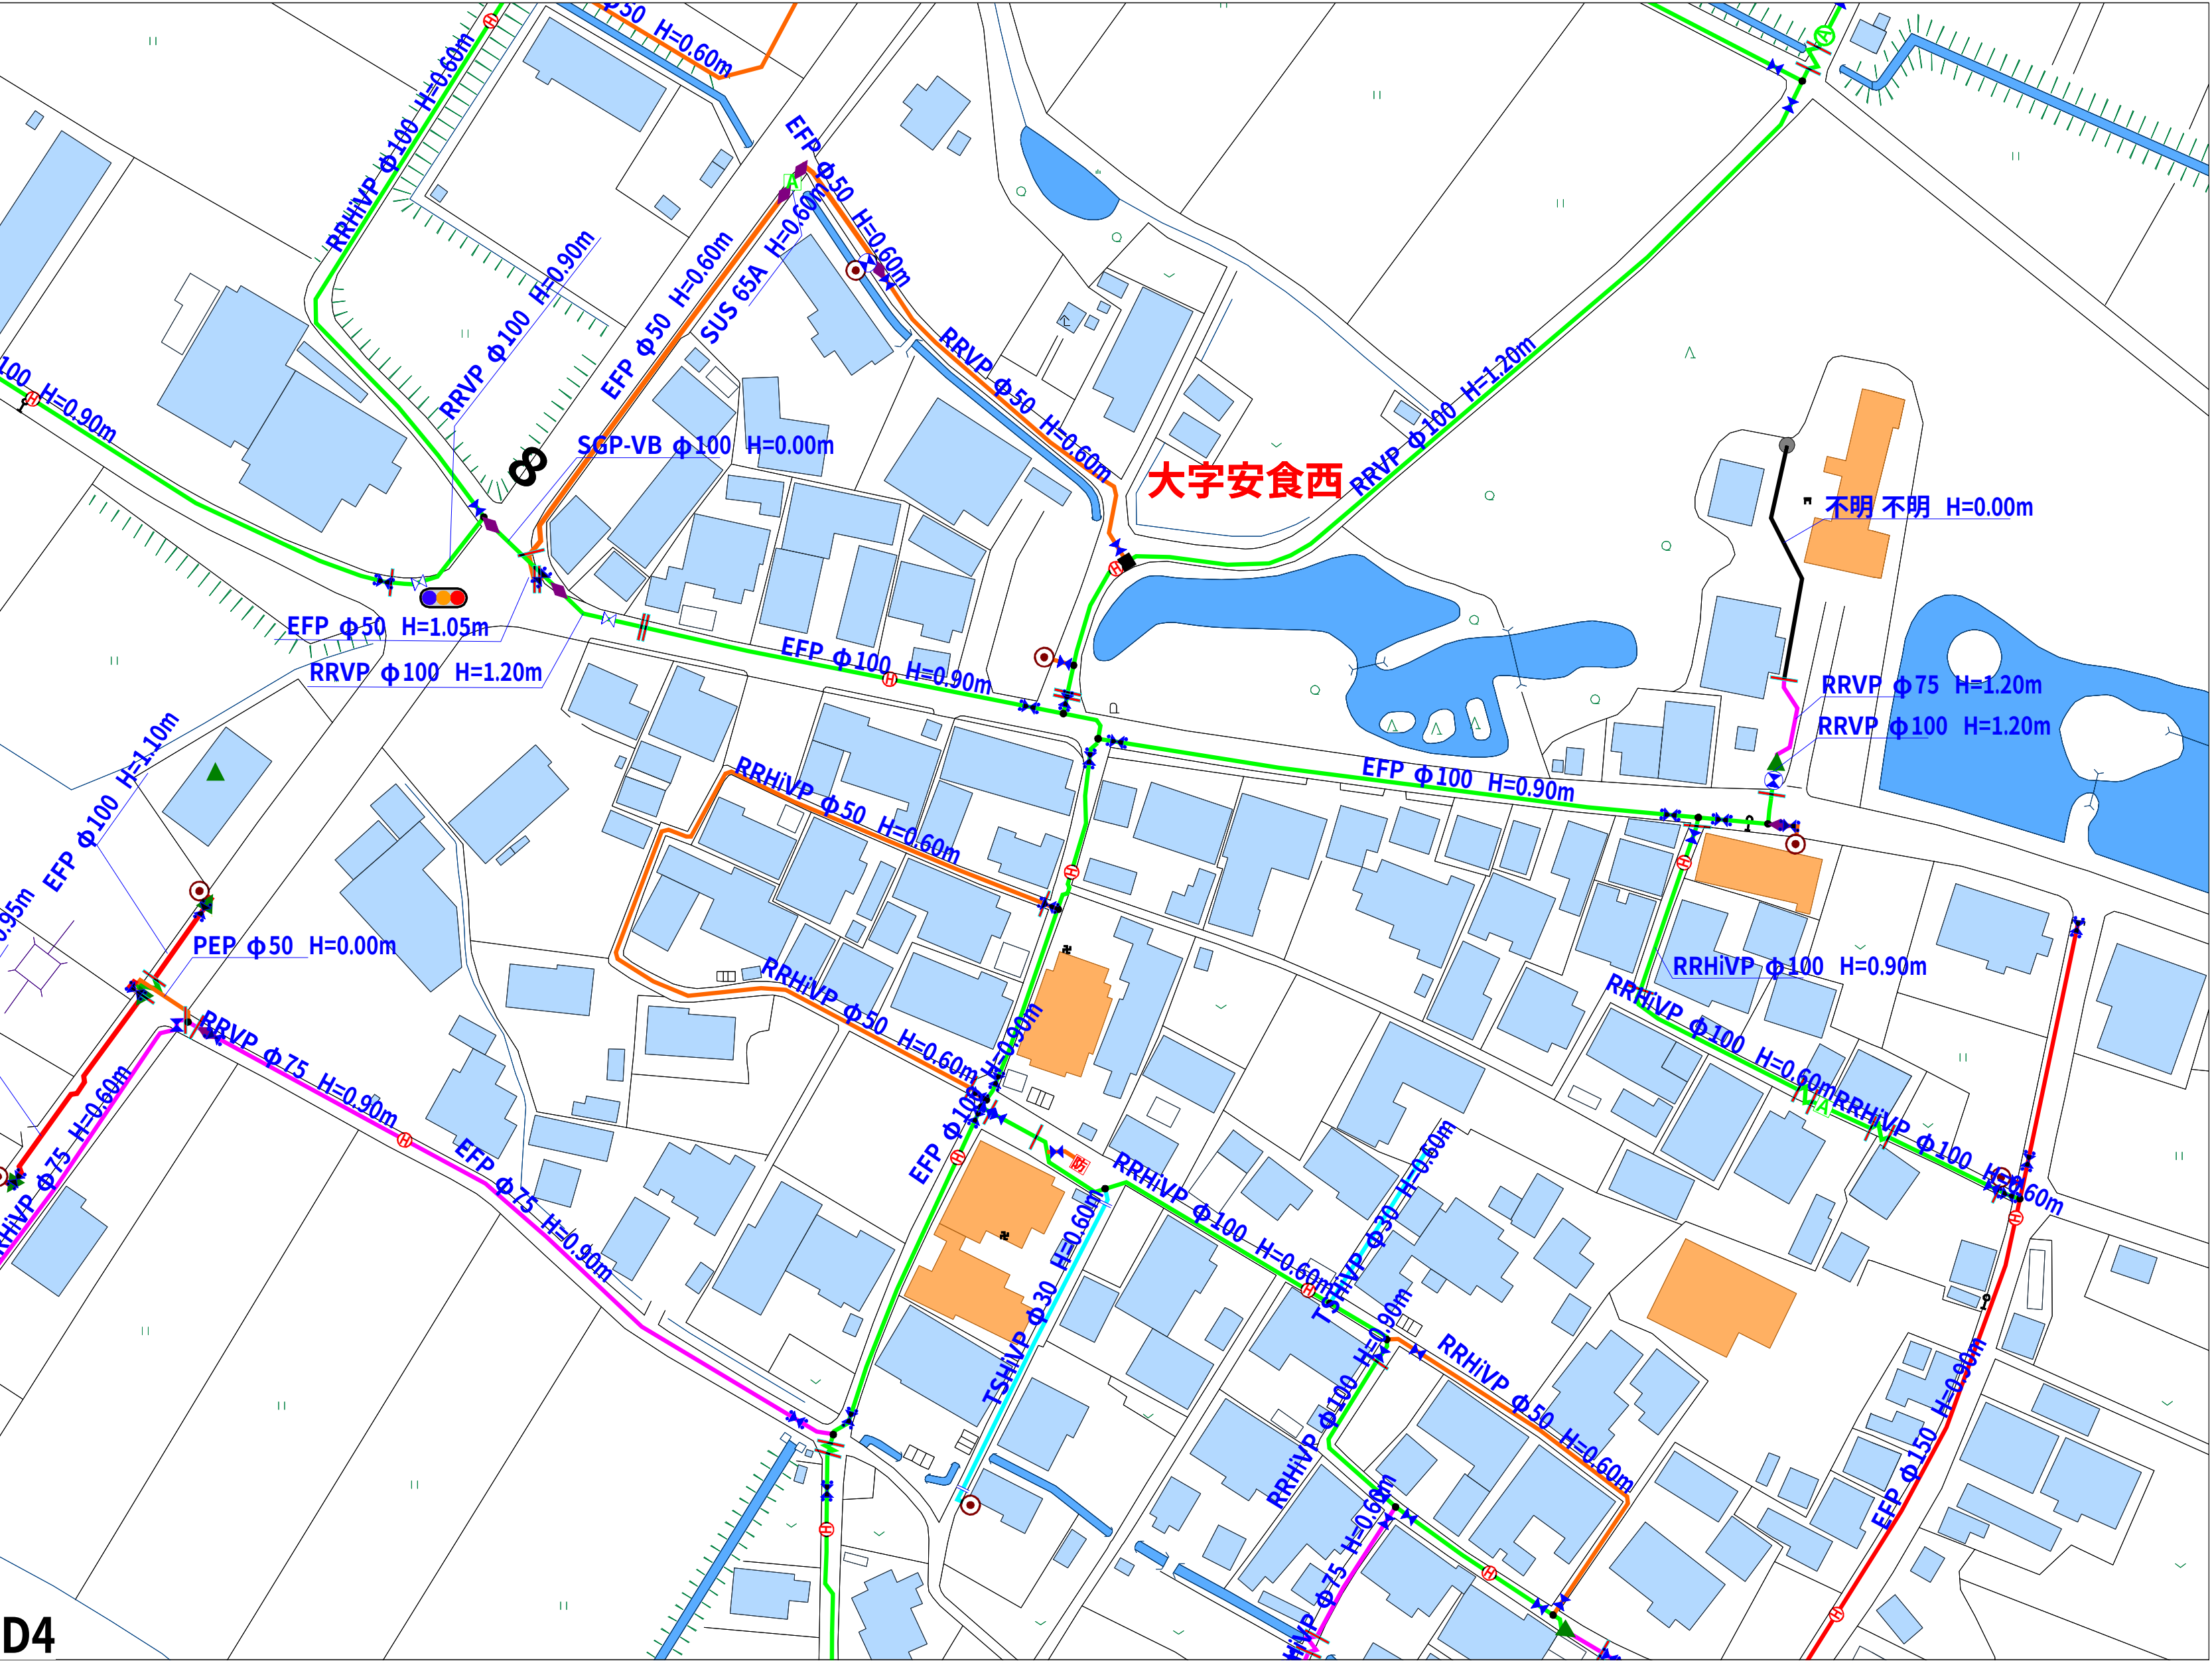


|    |    |    |
|----|----|----|
| C3 | C4 | C5 |
| D3 | D4 | D5 |
| E3 | E4 | E5 |

- 上水道配水管

  - φ13
  - φ20
  - φ25
  - φ30
  - φ40
  - φ50
  - φ75
  - φ100
  - φ150
  - φ200
  - φ250
- 上水道弁栓

  - 未設定
  - F型仕切弁
  - 合成樹脂製ソフトシル弁
  - FCD型ソフトシル弁
  - 北部南部区域境界仕切弁
  - 埋設用小型仕切弁
  - 逆止弁
  - 減圧弁
- 上水道弁栓その他

  - 未設定
  - 管種変更
  - キャップ止め
  - 片落管
  - 管接合
  - 丁字
  - 属性変化点
  - 断水分水岐
- 上水道弁栓給水系

  - 未設定
  - F型仕切弁
  - 合成樹脂製ソフトシル弁
  - FCD型ソフトシル弁
  - 北部南部区域境界仕切弁
  - 埋設用小型仕切弁
  - 管種変更
  - キャップ止め
  - 逆止弁
  - 減圧弁
- 上水道給水メーター

  - 給水メーター
  - 管末
- 上水道空気弁

  - 空気弁
  - 急速排気型空気弁
  - 急速排気型小型空気弁
  - 急速排気型破損防止型空気弁(1792)
  - 単口空気弁
  - 双口空気弁
  - その他
  - 不明
- 上水道消火栓

  - 消火栓
  - 地下式単口
  - 地上式単口
  - 地下式双口
  - 地上式双口
  - その他
  - 不明
- 上水道防火水槽

  - 防火水槽
- 上水道井戸

  - 井戸
- 上水道ポンプ場

  - 未設定
  - 送水ポンプ
  - 加圧ポンプ
  - 取水ポンプ
  - 配水ポンプ
  - 逆洗ポンプ
- 上水道浄水場

  - 浄水場
- 上水道受水池

  - 受水池
- 上水道配水池

  - 配水池
  - 調整池
- 上水道苦情

  - 苦情(未処理)
  - 苦情(処理済)
- 上水道漏水

  - 漏水(未処理)
  - 漏水(処理済)
- 上水道注意

  - 注意
- 上水道点検

  - 点検
- 上水道補修

  - 補修
- 上水道巡視

  - 巡視