



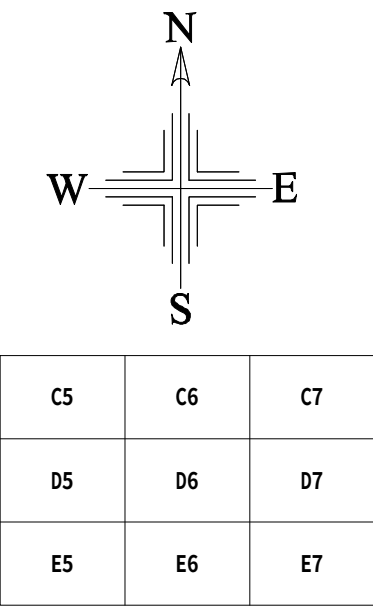

- 上水道配水管
φ13, φ20, φ25, φ30, φ40, φ50, φ75, φ100, φ150, φ200, φ250
- 上水道井栓
未設定, F型仕切井, 合成樹脂製ソフトシール井, FCD型ソフトシール井, 北部南部区域境界仕切井, 埋設用小型仕切井, ストップバー, ドレン, 逆止弁, 減圧弁
- 上水道井栓その他
未設定, 取水流量計, キャップ止め, ドレン管末, 管接合, 十字, 丁字, 属性変化点, 不連続分岐
- 上水道井栓給水系
未設定, F型仕切井, 合成樹脂製ソフトシール井, FCD型ソフトシール井, 北部南部区域境界仕切井, 埋設用小型仕切井, 管種変更, キャップ止め, ストップバー, ドレン, ドレン管末, 片落管, 逆止弁, 減圧弁
- 上水道給水メーター
給水メーター, 管末
- 上水道空気弁
空気弁, 急速排気型空気弁, 急速排気型小型空気弁, 急速排気型破損防止型空気弁(E792), 単口空気弁, 双口空気弁, その他, 不明
- 上水道消火栓
消火栓, 地下式単口, 地上式単口, 地下式双口, 地上式双口, その他, 不明
- 上水道防火水槽
防火水槽
- 上水道井戸
井戸
- 上水道ポンプ場
未設定, 送水ポンプ, 加圧ポンプ, 取水ポンプ, 配水ポンプ, 逆洗ポンプ
- 上水道浄水場
浄水場
- 上水道受水池
受水池
- 上水道配水池
配水池, 調整池
- 上水道苦情
苦情(未処理), 苦情(処理済)
- 上水道漏水
漏水(未処理), 漏水(処理済)
- 上水道注意
注意
- 上水道点検
点検
- 上水道補修
補修
- 上水道巡視
巡視

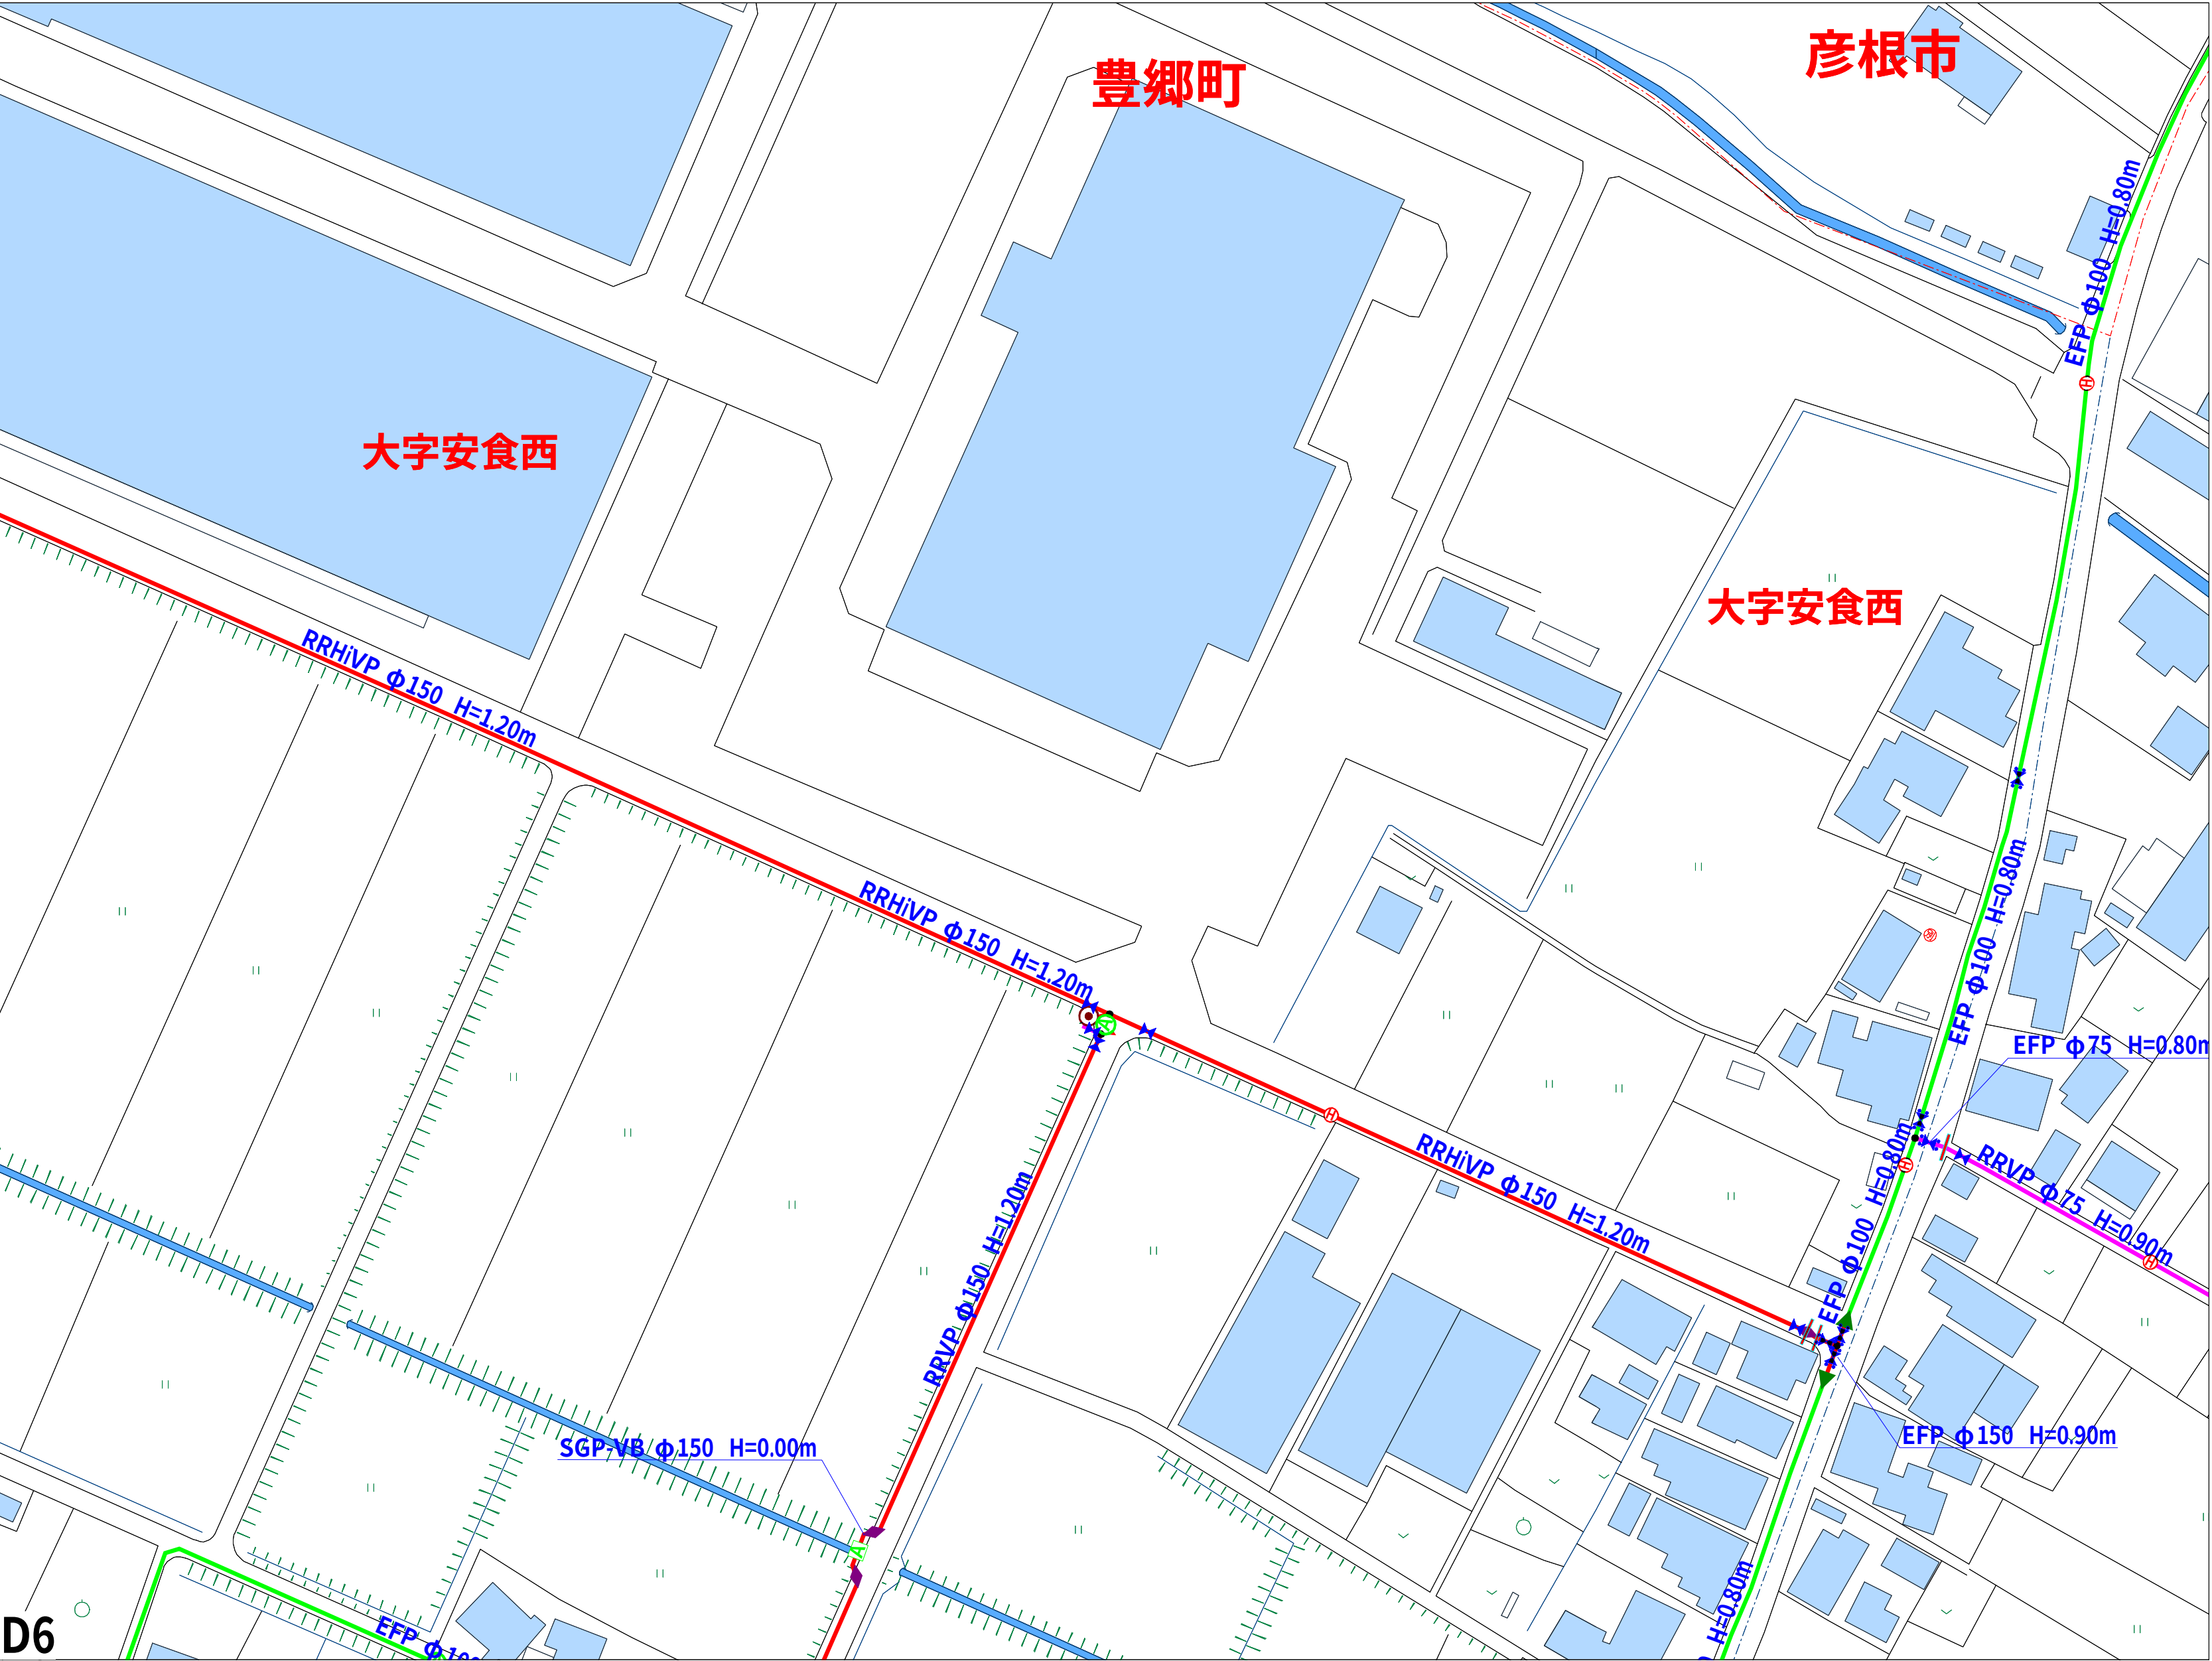