
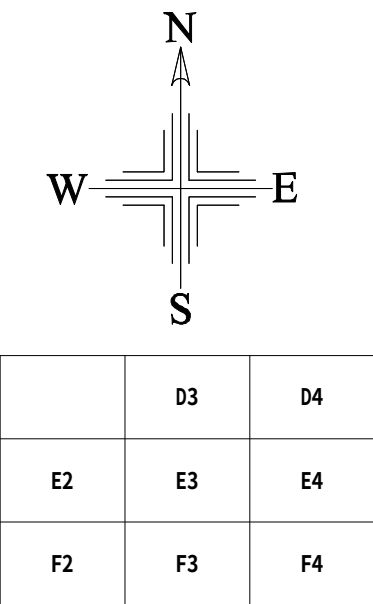


豊郷町水道台帳

E3

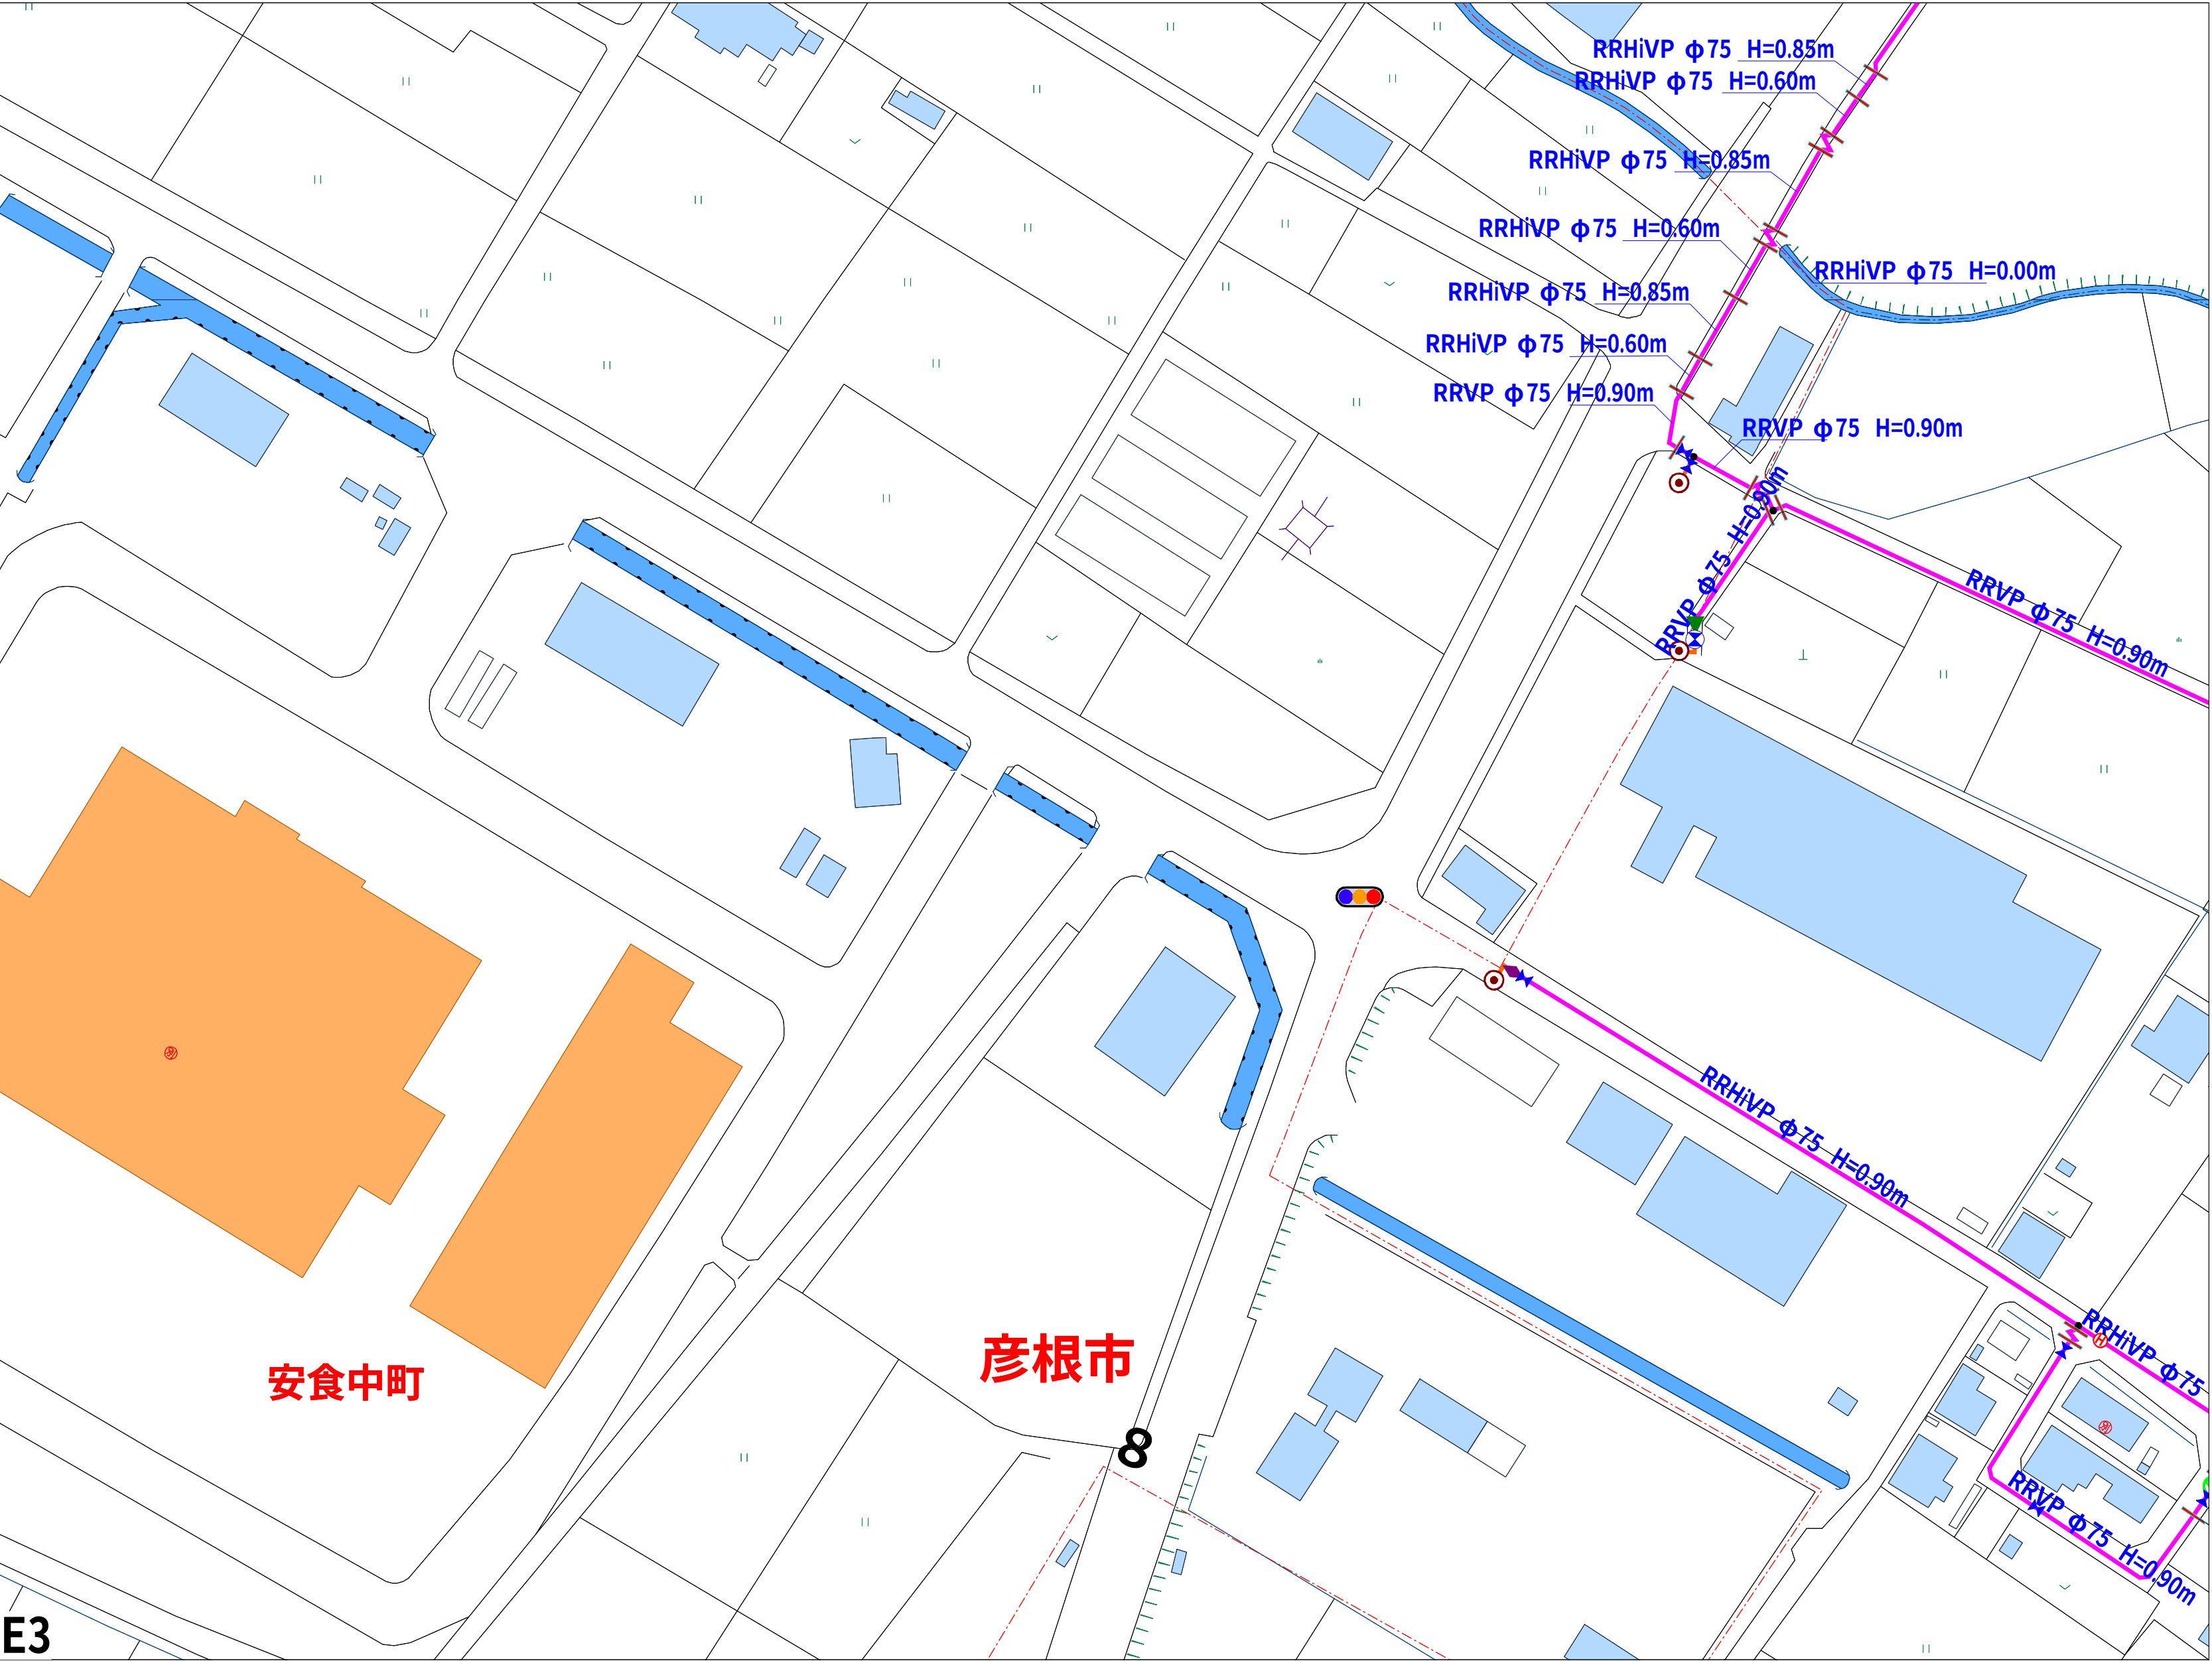

- 上水道配水管

 - φ13
 - φ20
 - φ25
 - φ30
 - φ40
 - φ50
 - φ75
 - φ100
 - φ150
 - φ200
 - φ250
- 上水道井栓

 - 未設定
 - F型仕切弁
 - 合成樹脂製ソフトシル弁
 - FCD型ソフトシル弁
 - 北部南部区域境界仕切弁
 - 埋設用小型仕切弁
 - ストッパー
 - ドレン
 - 逆止弁
 - 減圧弁
- 上水道井栓給水系

 - 未設定
 - F型仕切弁
 - 合成樹脂製ソフトシル弁
 - FCD型ソフトシル弁
 - 北部南部区域境界仕切弁
 - 埋設用小型仕切弁
 - 管種変更
 - キャップ止め
 - ストッパー
 - ドレン
 - ドレン管末
 - 片落管
 - 逆止弁
 - 減圧弁
- 上水道配管その他

 - 未設定
 - 管種変更
 - キャップ止め
 - ドレン管末
 - 片落管
 - 管接合
 - 十字
 - 丁字
 - 属性変化点
 - 不連続分岐
- 上水道給水メーター

 - 給水メーター
 - 管末
- 上水道空気弁

 - 空気弁
 - 急速排気型空気弁
 - 急速排気型小型空気弁
 - 急速排気型破損防止型空気弁(E792)
 - 単口空気弁
 - 双口空気弁
 - その他
 - 不明
- 上水道消火栓

 - 消火栓
 - 地下式単口
 - 地上式単口
 - 地下式双口
 - 地上式双口
 - その他
 - 不明
- 上水道防火水槽

 - 防火水槽
- 上水道井戸

 - 井戸
- 上水道ポンプ場

 - 未設定
 - 送水ポンプ
 - 加圧ポンプ
 - 取水ポンプ
 - 配水ポンプ
 - 逆洗ポンプ
- 上水道浄水場

 - 浄水場
- 上水道受水池

 - 受水池
- 上水道配水池

 - 配水池
 - 調整池
- 上水道苦情

 - 苦情(未処理)
 - 苦情(処理済)
- 上水道漏水

 - 漏水(未処理)
 - 漏水(処理済)
- 上水道注意

 - 注意
- 上水道点検

 - 点検
- 上水道補修

 - 補修
- 上水道巡視

 - 巡視