
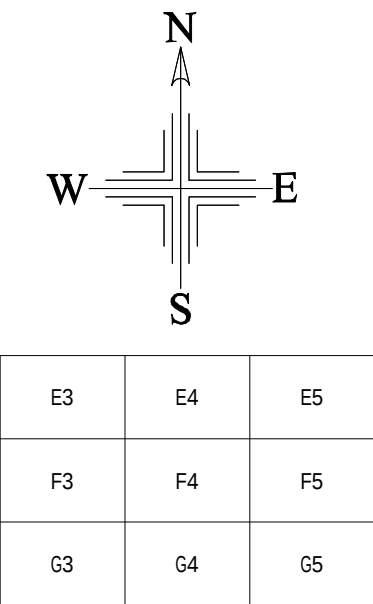


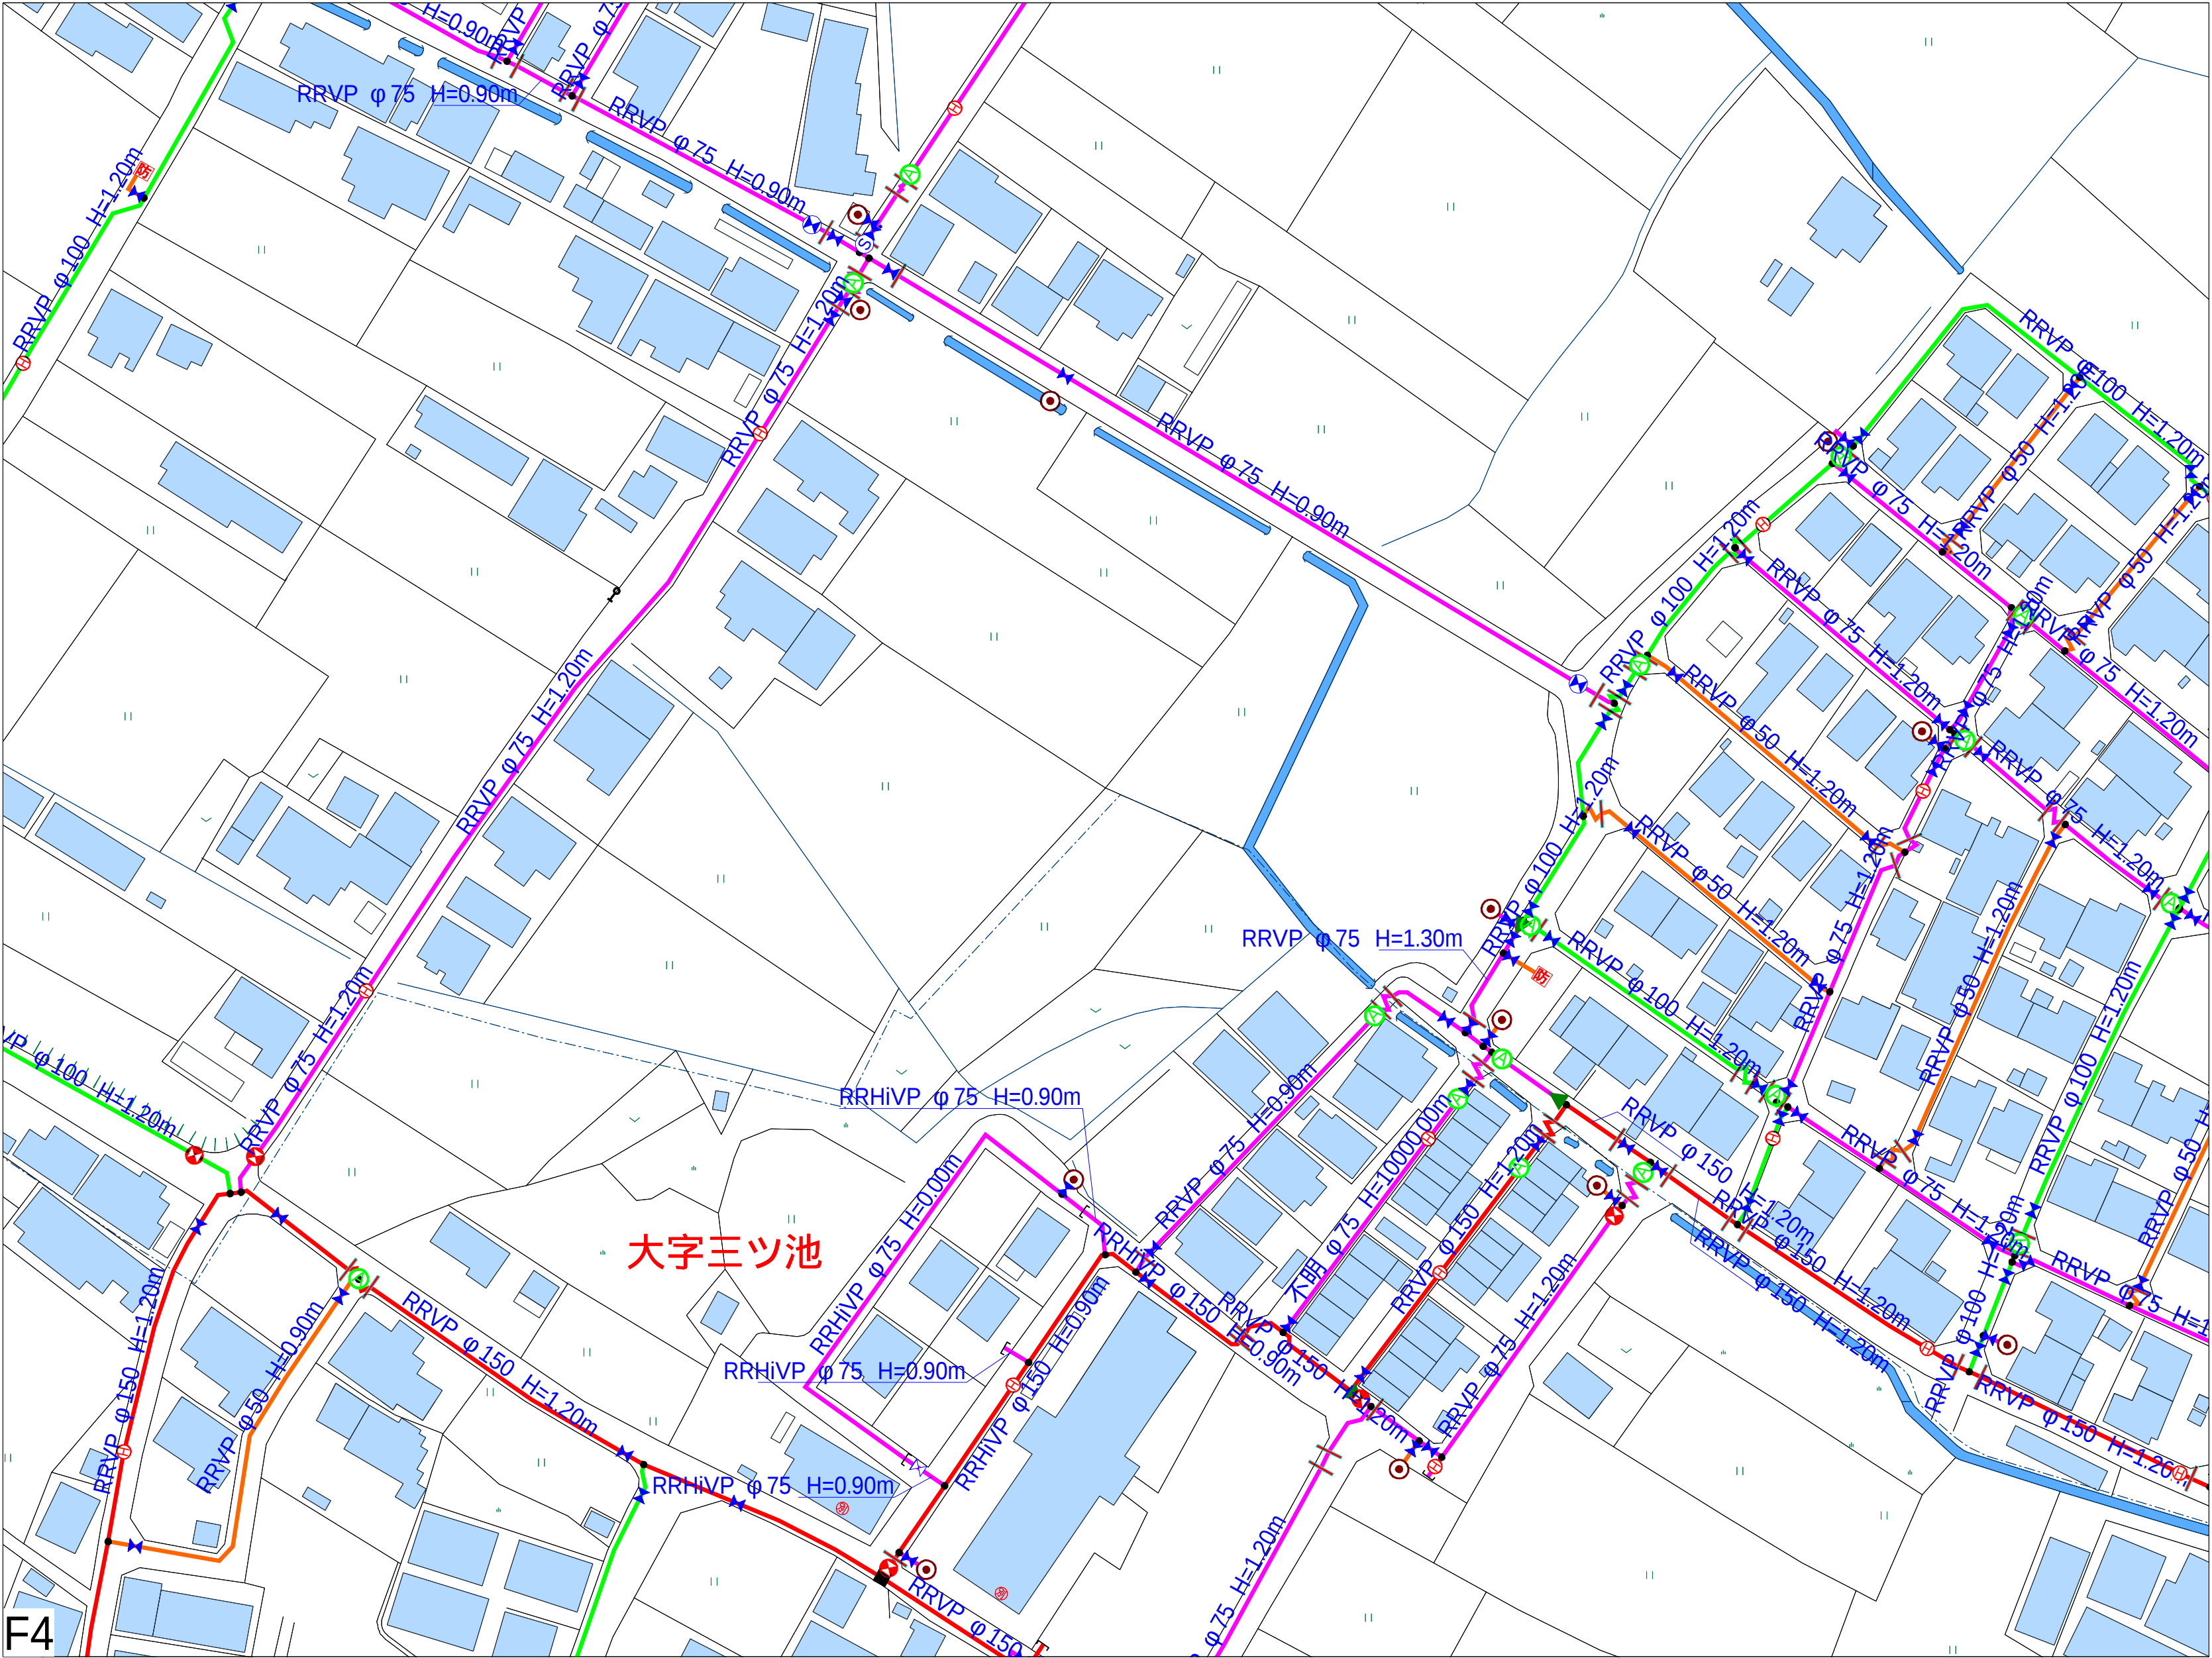

- 上水道 配水管**
- φ13
 - φ20
 - φ25
 - φ30
 - φ40
 - φ50
 - φ75
 - φ100
 - φ150
 - φ200
 - φ250
- 上水道 弁栓**
- 未設定
 - F型仕切弁
 - 合成樹脂製ソフトシル弁
 - FCD製ソフトシル弁
 - 北部南部区域境界仕切弁
 - 埋設用小型仕切弁
 - 逆止弁
 - 減圧弁
- 上水道 弁栓その他**
- 未設定
 - 管種変更
 - キャップ止め
 - 片落蓋
 - 管接合
 - ストッパー
 - ドレン
 - 逆止弁
 - 減圧弁
 - タミ-弁栓
 - 写真
 - 不明
 - 異径変化点
 - 不連続分岐
- 上水道 弁栓給水系**
- 未設定
 - F型仕切弁
 - 合成樹脂製ソフトシル弁
 - FCD製ソフトシル弁
 - 北部南部区域境界仕切弁
 - 埋設用小型仕切弁
 - 管種変更
 - キャップ止め
 - ストッパー
 - ドレン
 - 片落蓋
 - 逆止弁
 - 減圧弁
- 上水道 給水メーター**
- 給水メーター
 - 管米
- 上水道 空気弁**
- 空気弁
 - 急速排気型空気弁
 - 急速排気型小型空気弁
 - 急速排気型破損防止型空気弁(17VX)
 - 単口空気弁
 - 双口空気弁
 - その他
 - 不明
- 上水道 消火栓**
- 消火栓
 - 地下式単口
 - 地上式単口
 - 地下式双口
 - 地上式双口
 - その他
 - 不明
- 上水道 防火水槽**
- 防火水槽
- 上水道 井戸**
- 井戸
- 上水道 ポンプ場**
- 未設定
 - 送水ポンプ
 - 加圧ポンプ
 - 取水ポンプ
 - 配水ポンプ
 - 逆洗ポンプ
- 上水道 浄水場**
- 浄水場
- 上水道 受水池**
- 受水池
- 上水道 配水池**
- 配水池
 - 調整池
- 上水道 苦情**
- 苦情(未処理)
 - 苦情(処理済)
- 上水道 漏水**
- 漏水(未処理)
 - 漏水(処理済)
- 上水道 注意**
- 注意
- 上水道 点検**
- 点検
- 上水道 補修**
- 補修
- 上水道 巡視**
- 巡視