
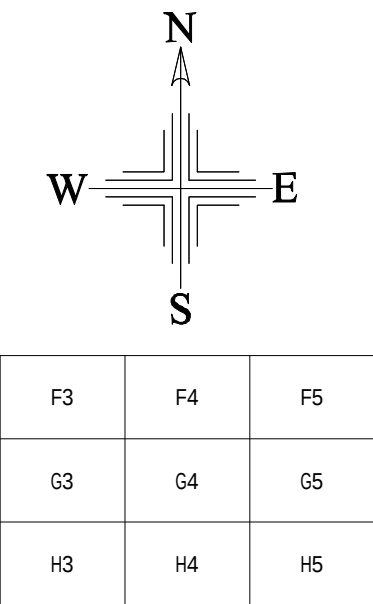


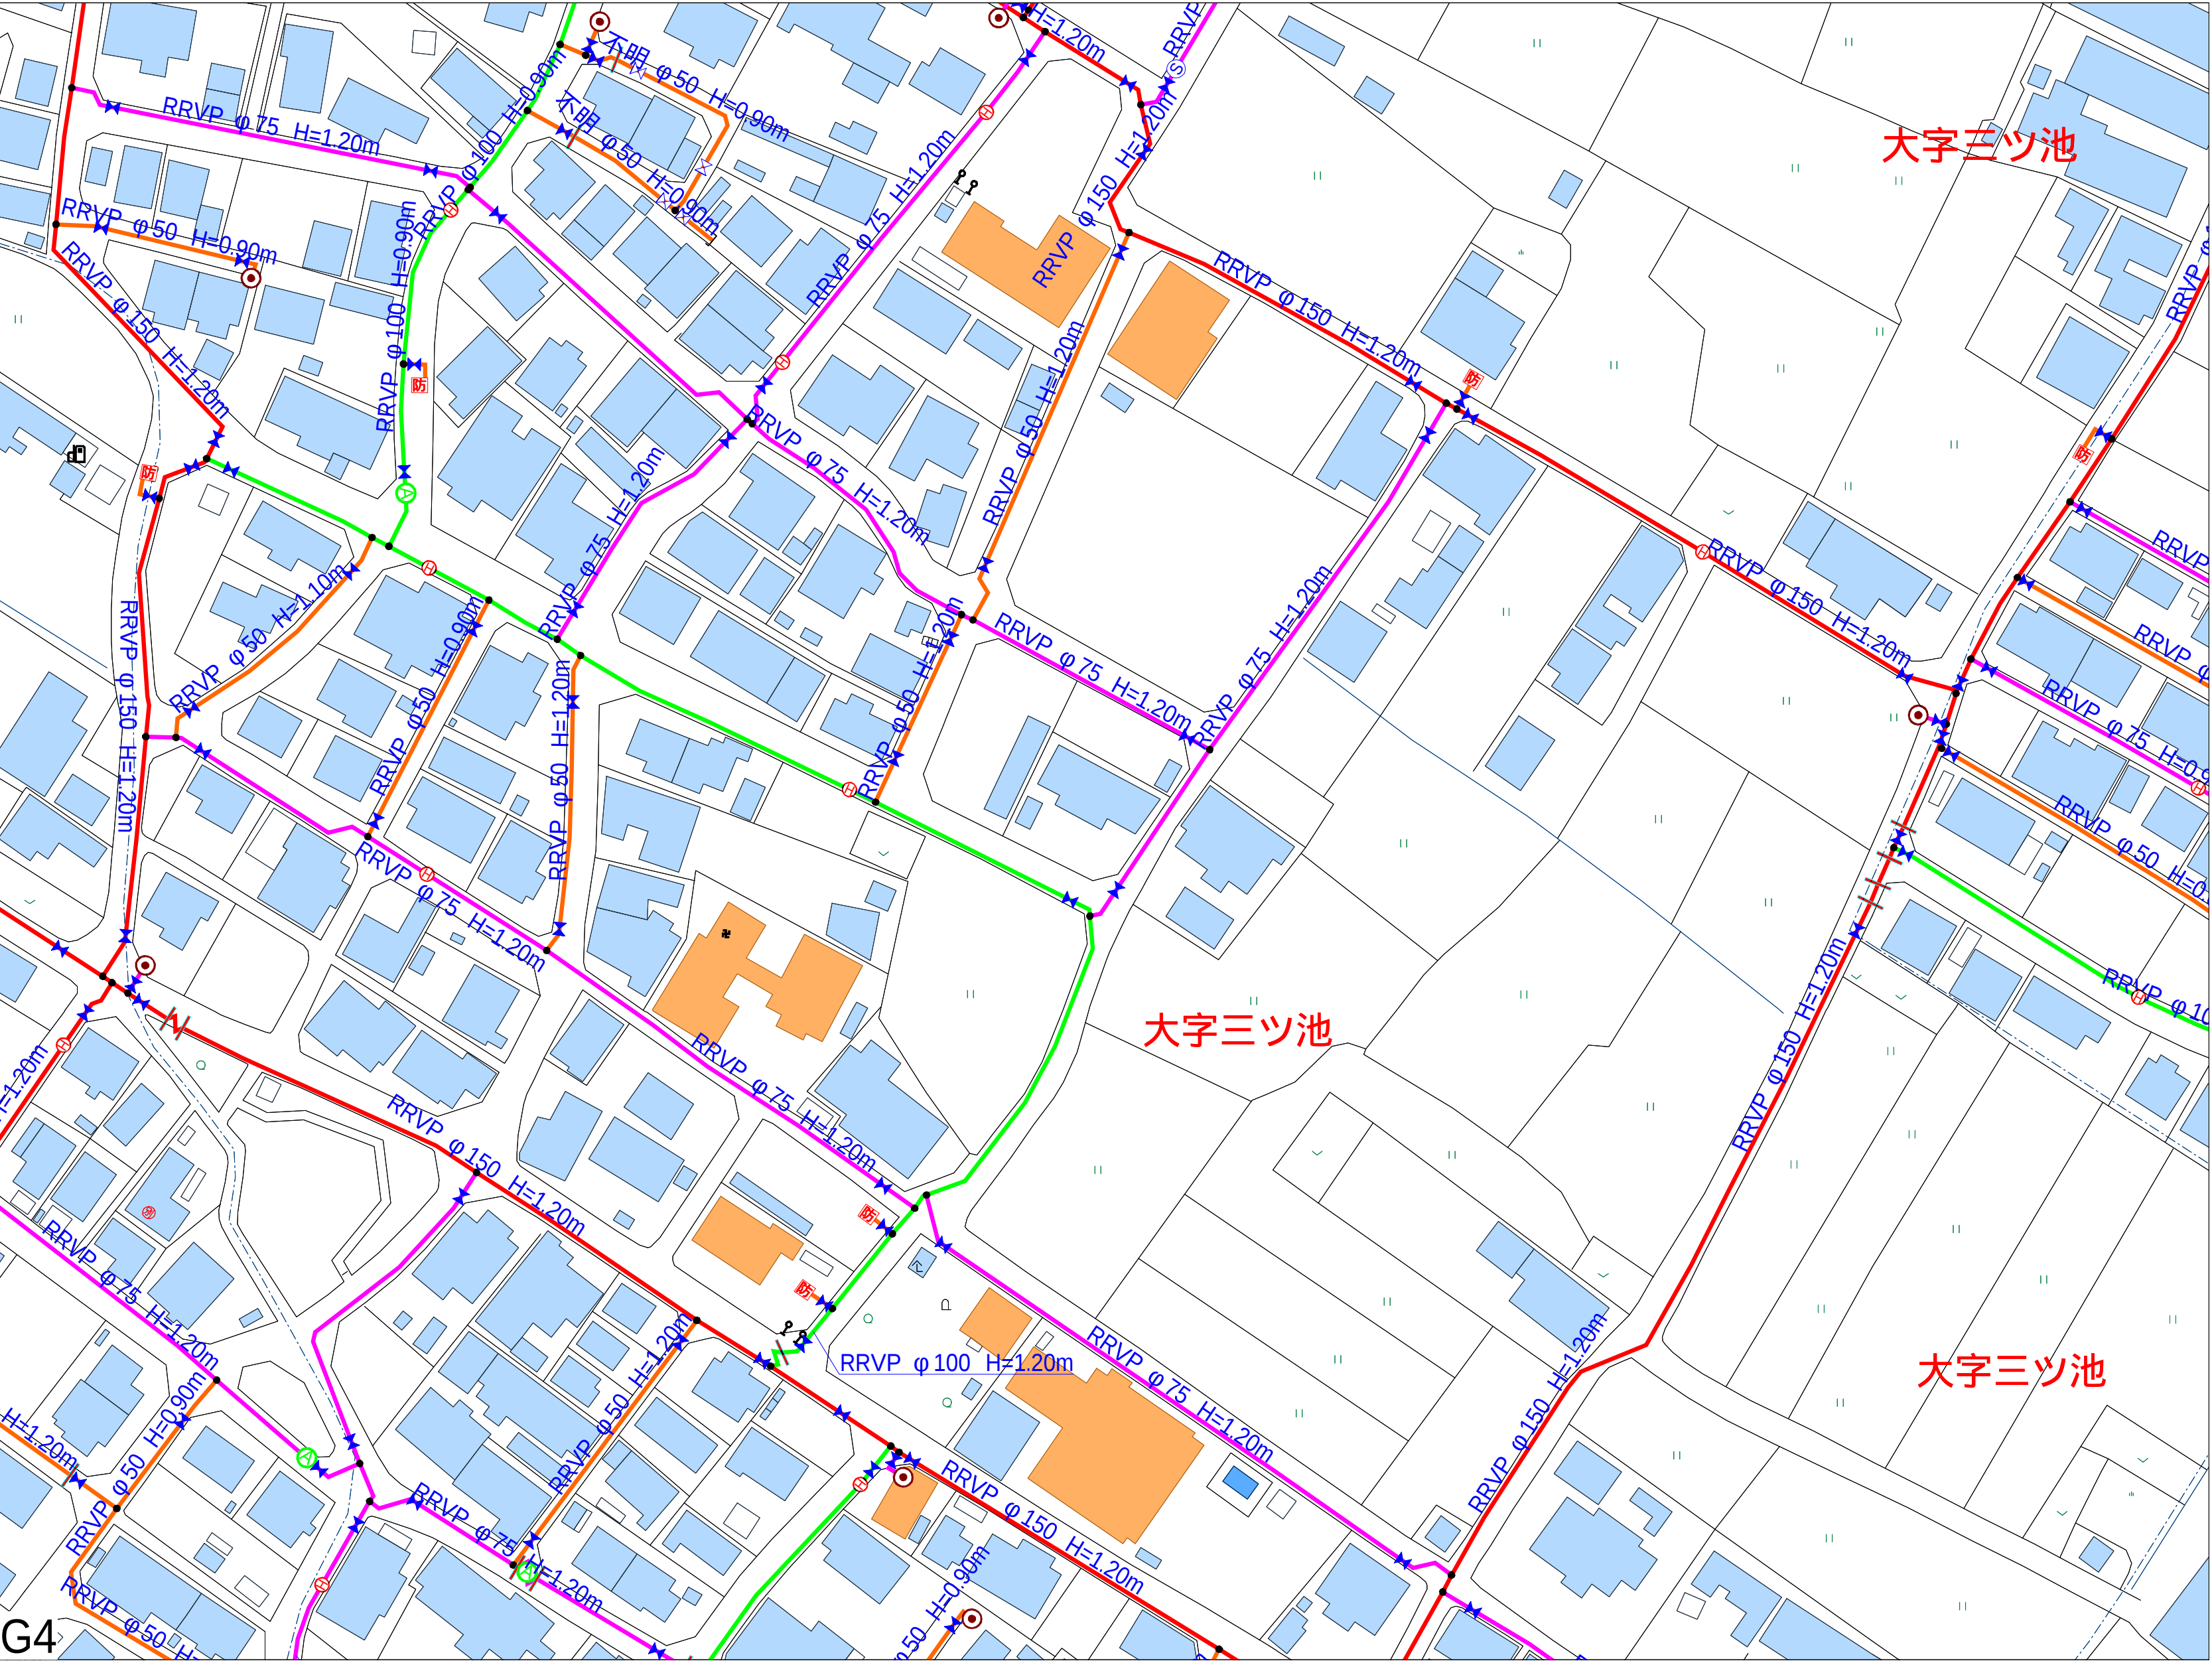

- 上水道 配水管**
- φ13
  - φ20
  - φ25
  - φ30
  - φ40
  - φ50
  - φ75
  - φ100
  - φ150
  - φ200
  - φ250
- 上水道 弁栓**
- 未設定
  - F型仕切弁
  - 合成樹脂製ソフトシール弁
  - FCD製ソフトシール弁
  - 北部南部区域境界仕切弁
  - 埋設用小型仕切弁
  - 逆止弁
  - 減圧弁
- 上水道 弁栓その他**
- 未設定
  - 管種変更
  - キャップ止め
  - トリレ管末
  - 片落蓋
  - 管接合
  - 十字
  - 丁字
  - 異径変化点
  - 断水区分
- 上水道 弁栓給水系**
- 未設定
  - F型仕切弁
  - 合成樹脂製ソフトシール弁
  - FCD製ソフトシール弁
  - 北部南部区域境界仕切弁
  - 埋設用小型仕切弁
  - 管種変更
  - キャップ止め
  - ストップバー
  - トリレ管末
  - 片落蓋
  - 逆止弁
  - 減圧弁
- 上水道 給水メーター**
- 給水メーター
  - 管末
- 上水道 空気弁**
- 空気弁
  - 急速排気型空気弁
  - 急速排気型小型空気弁
  - 急速排気型減圧防止型空気弁(17VX)
  - 単口空気弁
  - 双口空気弁
  - その他
  - 不明
- 上水道 消火栓**
- 消火栓
  - 地下式単口
  - 地上式単口
  - 地下式双口
  - 地上式双口
  - その他
  - 不明
- 上水道 防火水槽**
- 防火水槽
- 上水道 井戸**
- 井戸
- 上水道 ポンプ場**
- 未設定
  - 送水ポンプ
  - 加圧ポンプ
  - 取水ポンプ
  - 配水ポンプ
  - 逆洗ポンプ
- 上水道 浄水場**
- 浄水場
- 上水道 受水池**
- 受水池
- 上水道 配水池**
- 配水池
  - 調整池
- 上水道 苦情**
- 苦情(未処理)
  - 苦情(処理済)
- 上水道 漏水**
- 漏水(未処理)
  - 漏水(処理済)
- 上水道 注意**
- 注意
- 上水道 点検**
- 点検
- 上水道 補修**
- 補修
- 上水道 巡視**
- 巡視