
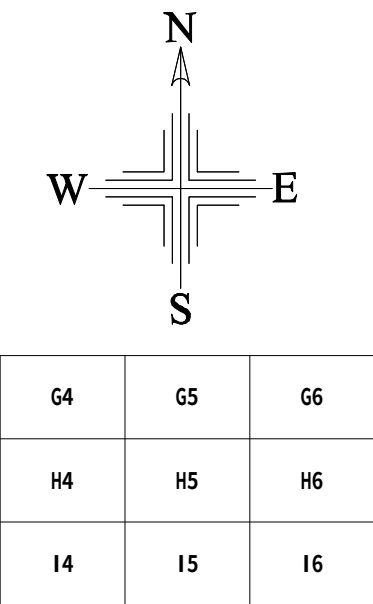


豊郷町水道台帳

H5

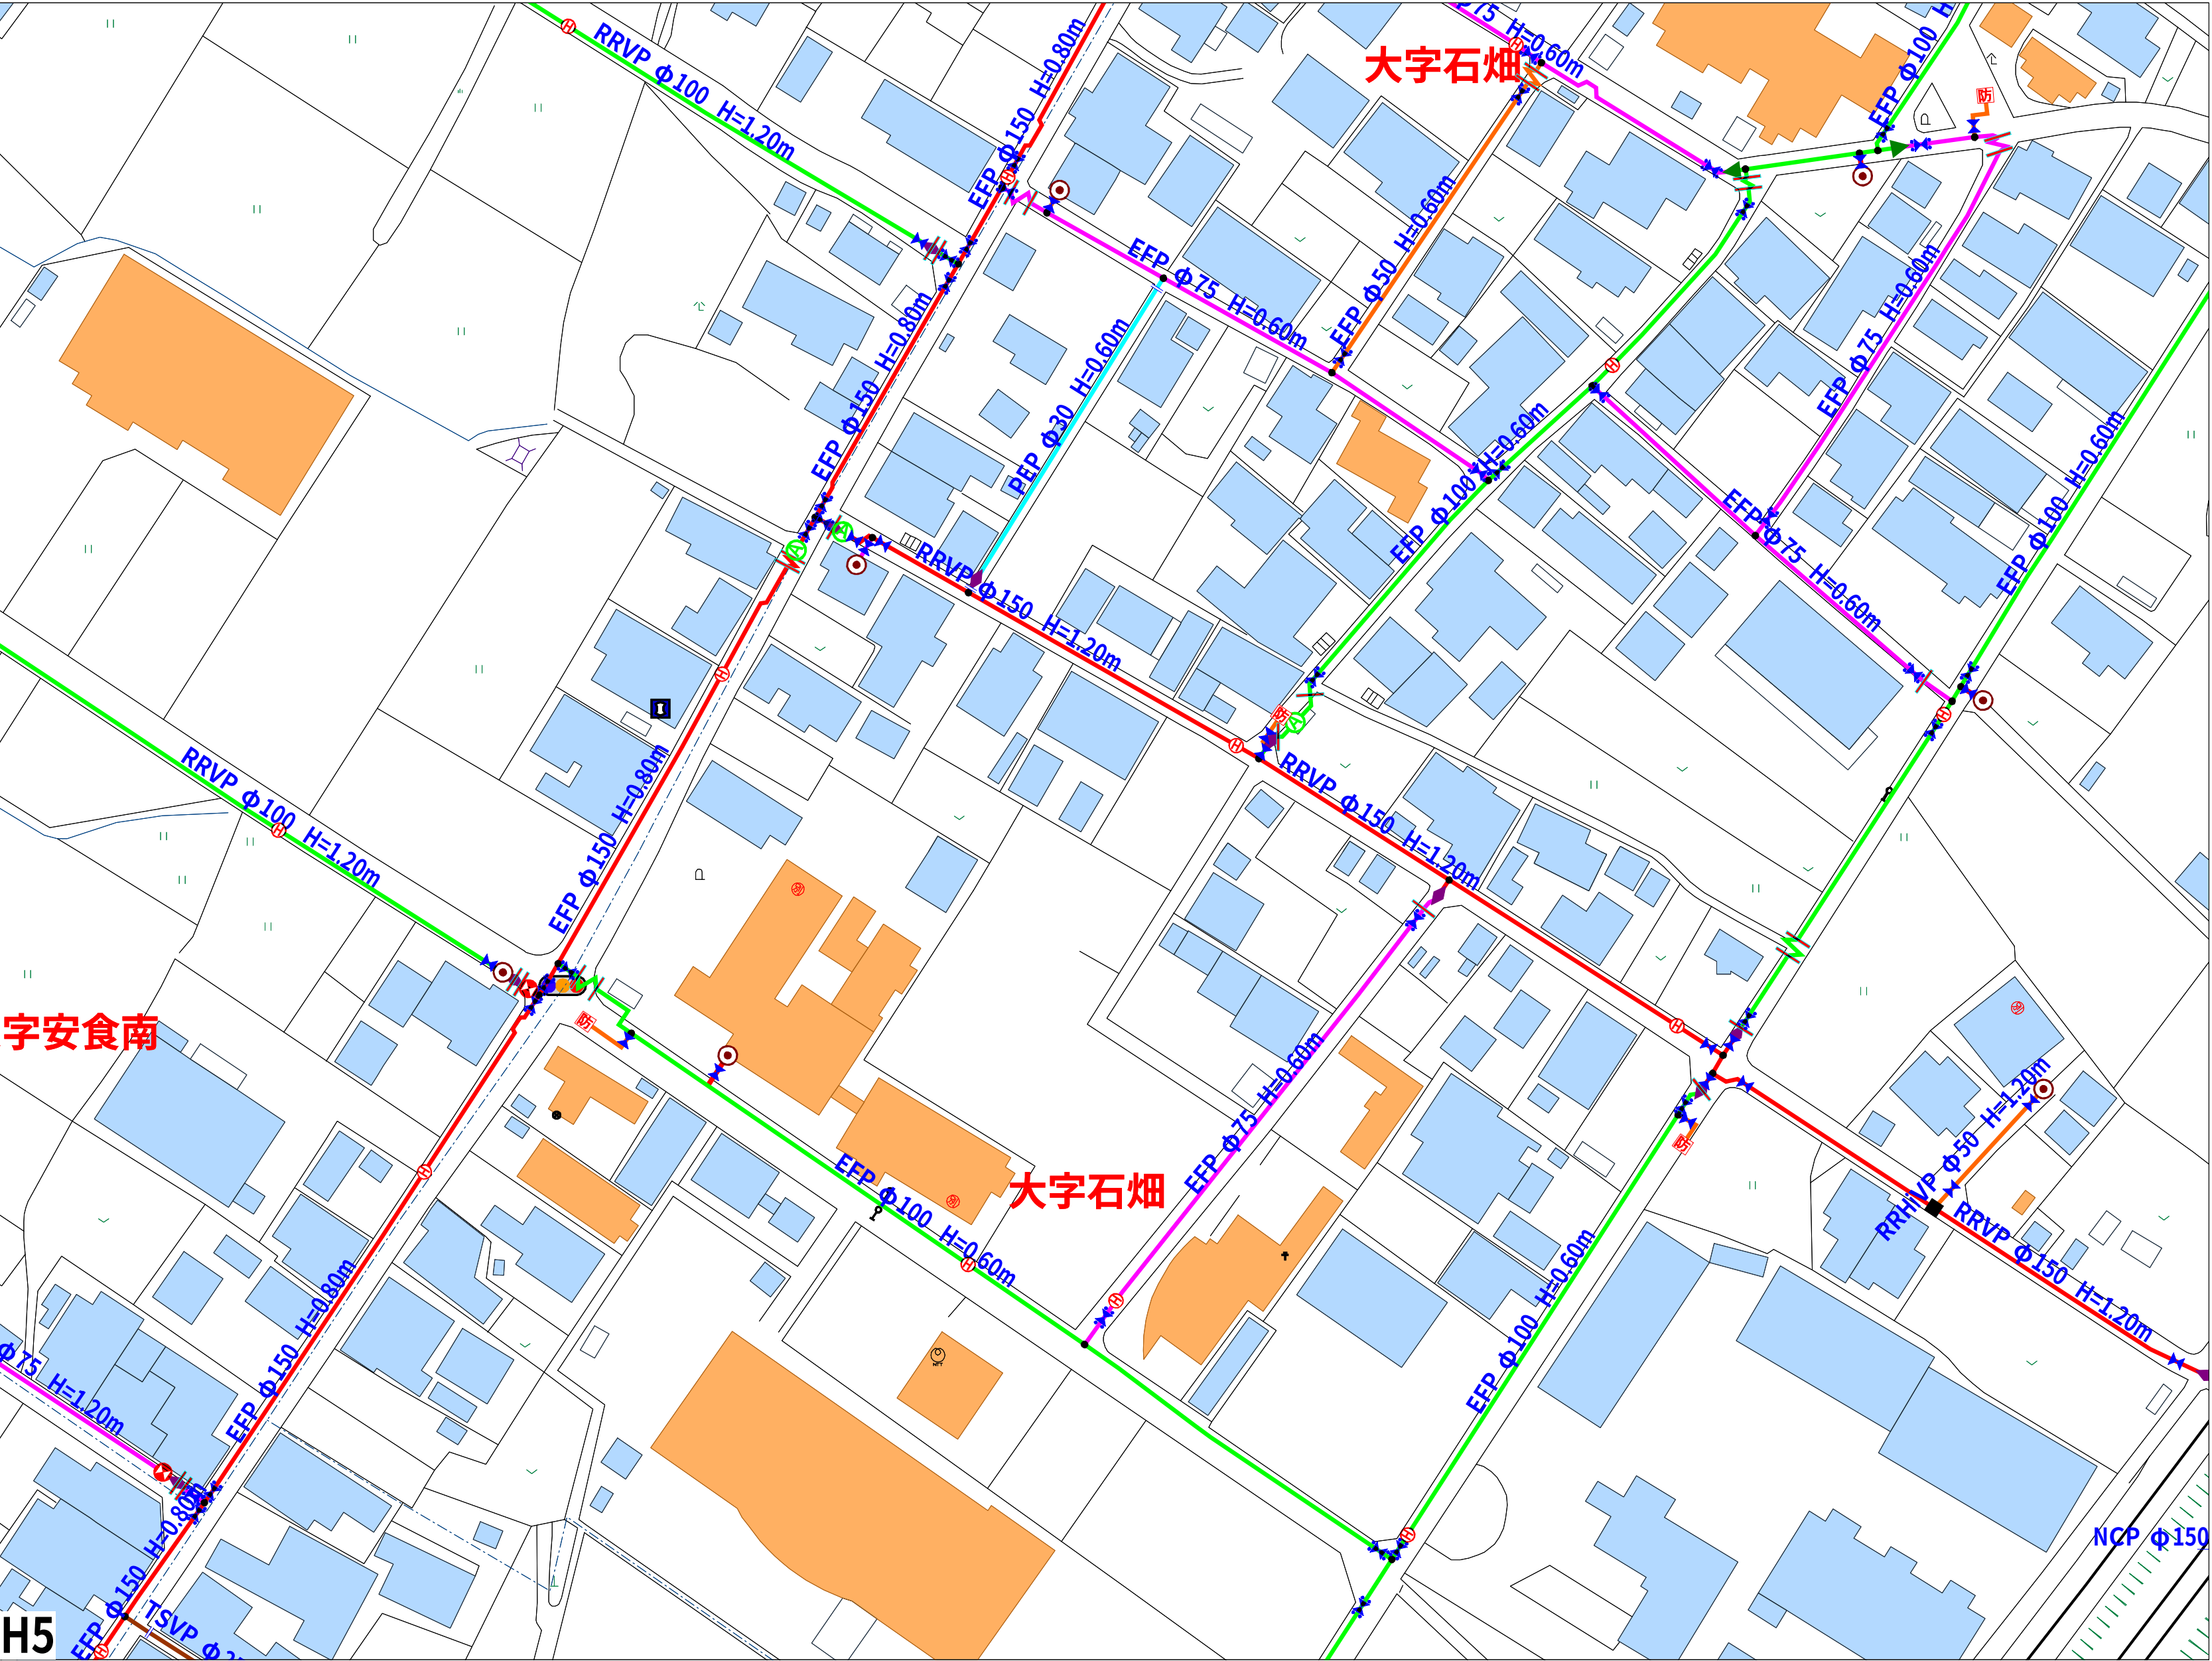

- 上水道配水管
- 上水道井栓
- 上水道井栓給水系
- 上水道空気弁
- 上水道防火水槽
- 上水道浄水場
- 上水道配水池
- 上水道苦情
- 上水道井栓その他
- 上水道給水メーター
- 上水道消火栓
- 上水道井戸
- 上水道受水池
- 上水道点検
- 上水道補修
- 上水道巡視

2023年4月5日

1:1000

計画機関 滋賀県 豊郷町
作業機関 株式会社 西日本技術コンサルタント

