
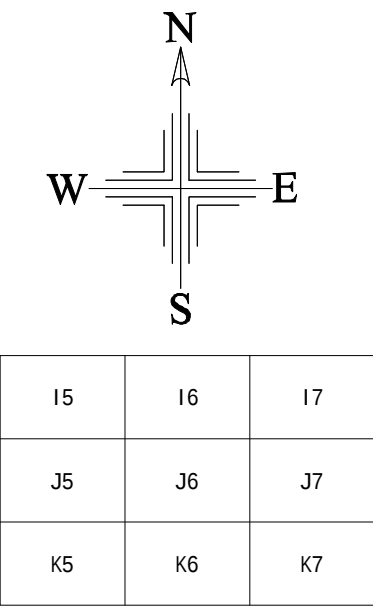


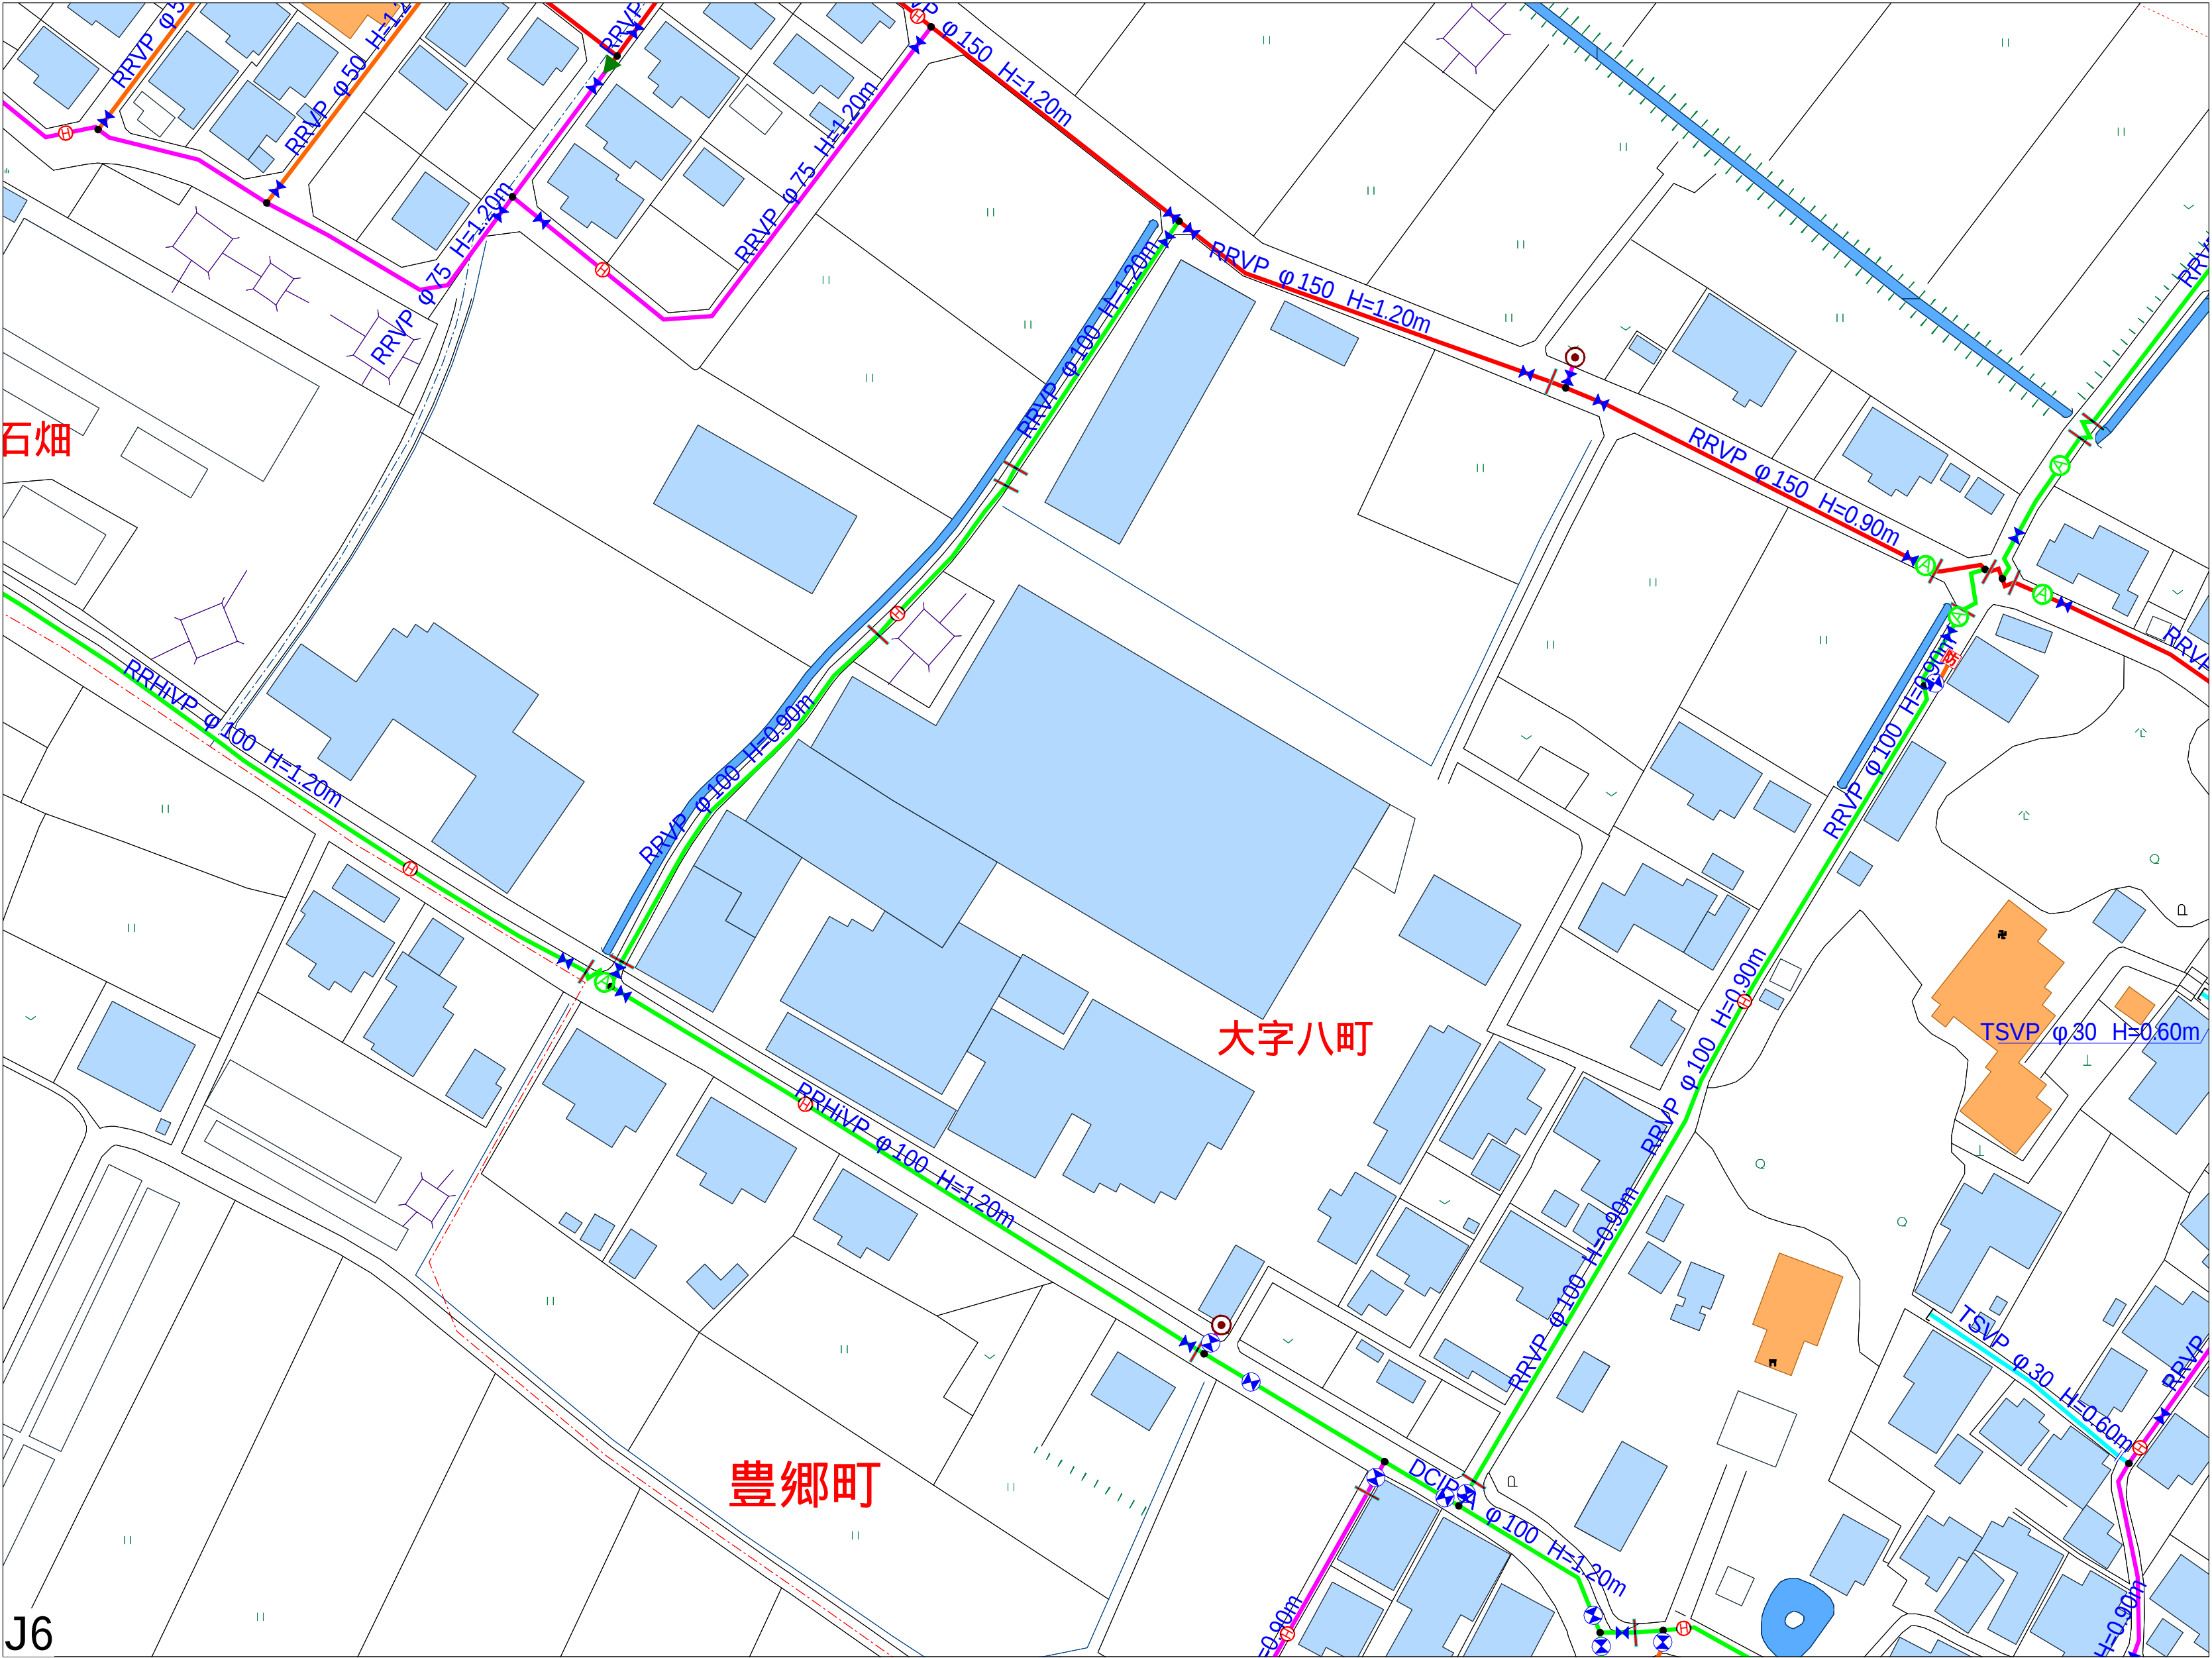

- 上水道 配水管
- 上水道 弁栓
- 上水道 弁栓給水系
- 上水道 空気弁
- 上水道 防火水槽
- 上水道 浄水場
- 上水道 配水池
- 上水道 苦情
- 上水道 補修
- 上水道 弁栓その他
- 上水道 給水メーター
- 上水道 消火栓
- 上水道 井戸
- 上水道 受水池
- 上水道 点検
- 上水道 巡視