
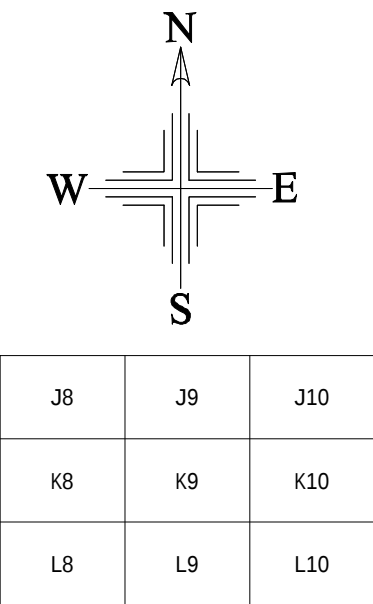


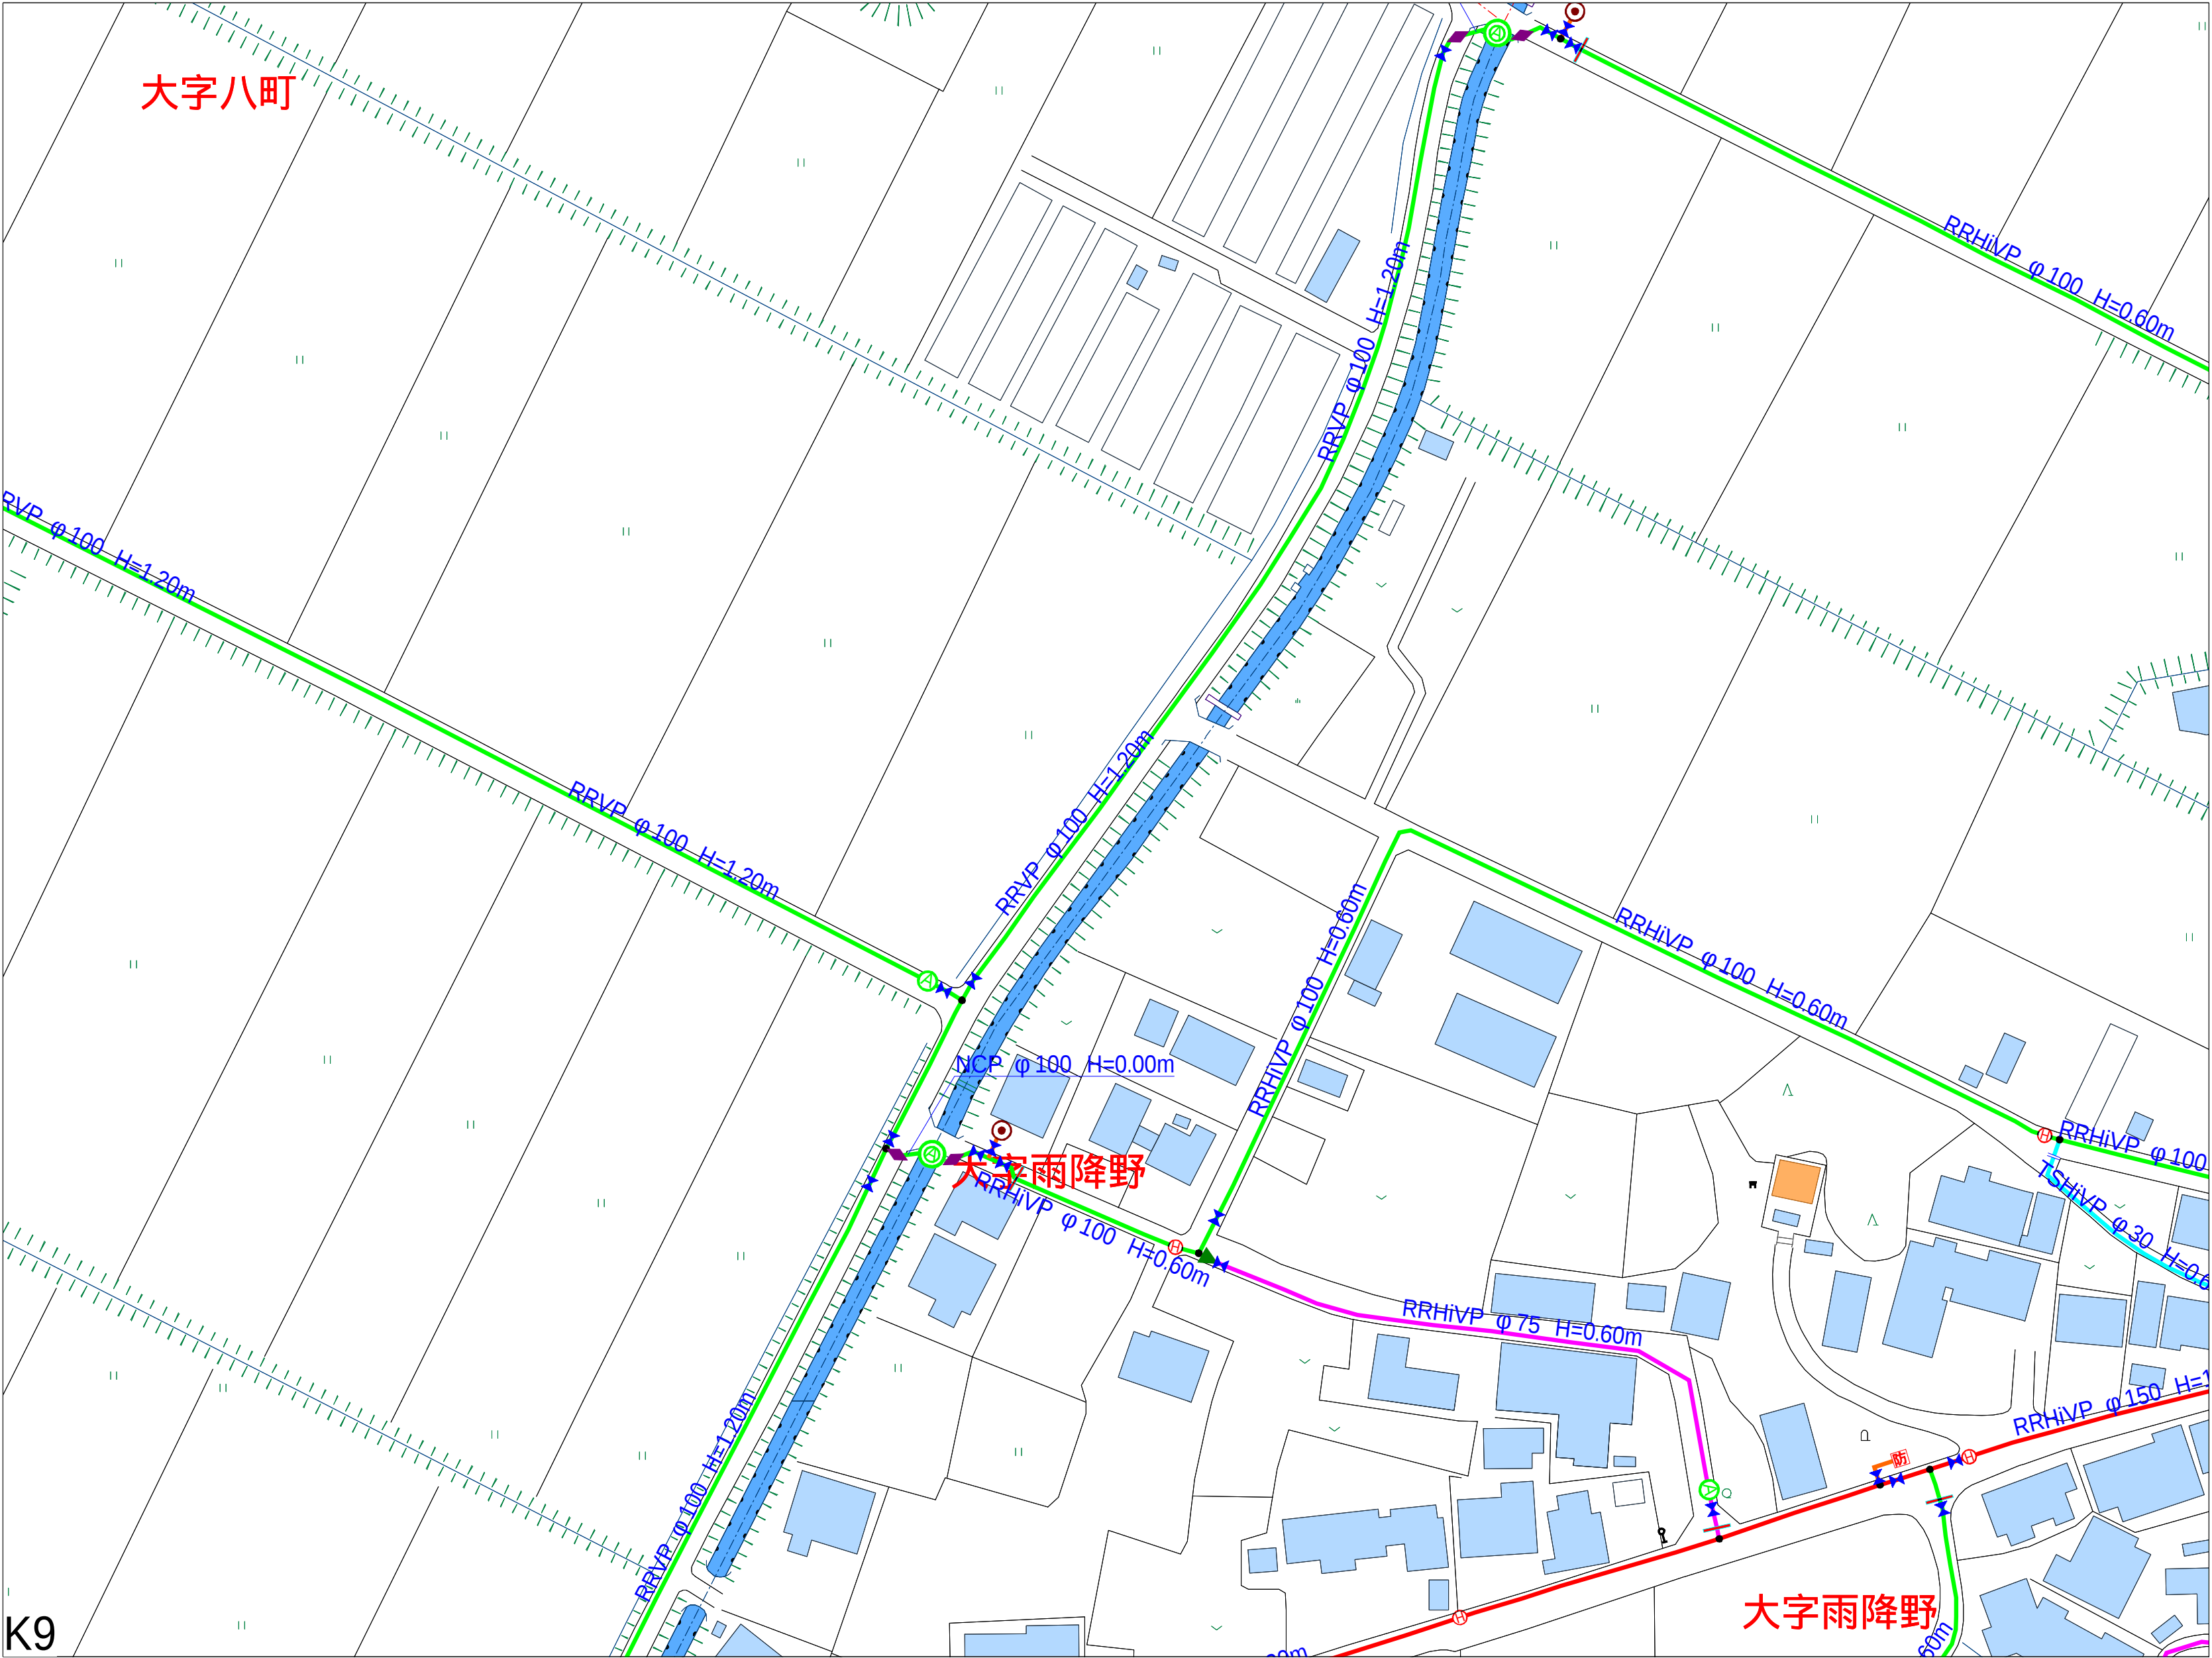

- 上水道 配水管
φ13
φ20
φ25
φ30
φ40
φ50
φ75
φ100
φ150
φ200
φ250
- 上水道 弁栓
未設定
F型仕切弁
合成樹脂製ソフトシル弁
FCD製ソフトシル弁
北部南部区域境界仕切弁
埋設用小型仕切弁
ストッパー
ドレン
逆止弁
減圧弁
- 上水道 弁栓給水系
未設定
F型仕切弁
合成樹脂製ソフトシル弁
FCD製ソフトシル弁
北部南部区域境界仕切弁
埋設用小型仕切弁
管種変更
キャップ止め
ストッパー
ドレン
ドレン管末
片落蓋
逆止弁
減圧弁
- 上水道 配水池
配水池
調整池
- 上水道 配水管
配水流量計
取水流量計
不明
- 上水道 弁栓その他
未設定
管種変更
キャップ止め
ドレン管末
片落蓋
管接合
十字
丁字
異径変化点
不連続分岐
- 上水道 給水メーター
給水メーター
管末
- 上水道 空気弁
空気弁
急速排気型空気弁
急速排気型小型空気弁
急速排気型減圧防止型空気弁(179X)
単口空気弁
双口空気弁
その他
不明
- 上水道 消火栓
消火栓
地下式単口
地上式単口
地下式双口
地上式双口
その他
不明
- 上水道 防火水槽
防火水槽
- 上水道 井戸
井戸
- 上水道 ポンプ場
未設定
送水ポンプ
加圧ポンプ
取水ポンプ
配水ポンプ
逆洗ポンプ
- 上水道 浄水場
浄水場
- 上水道 受水池
受水池
- 上水道 配水池
配水池
調整池
- 上水道 苦情
苦情(未処理)
苦情(処理済)
- 上水道 漏水
漏水(未処理)
漏水(処理済)
- 上水道 注意
注意
- 上水道 点検
点検
- 上水道 補修
補修
- 上水道 巡視
巡視