
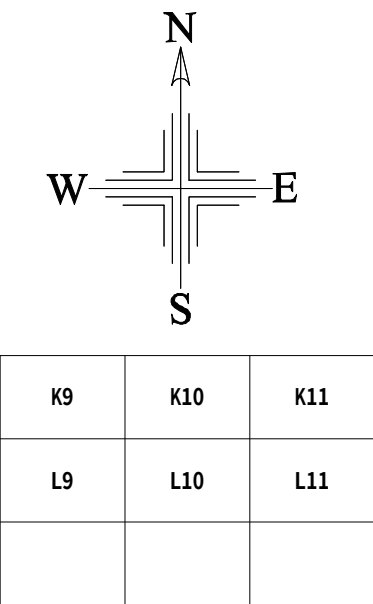


豊郷町水道台帳

L10

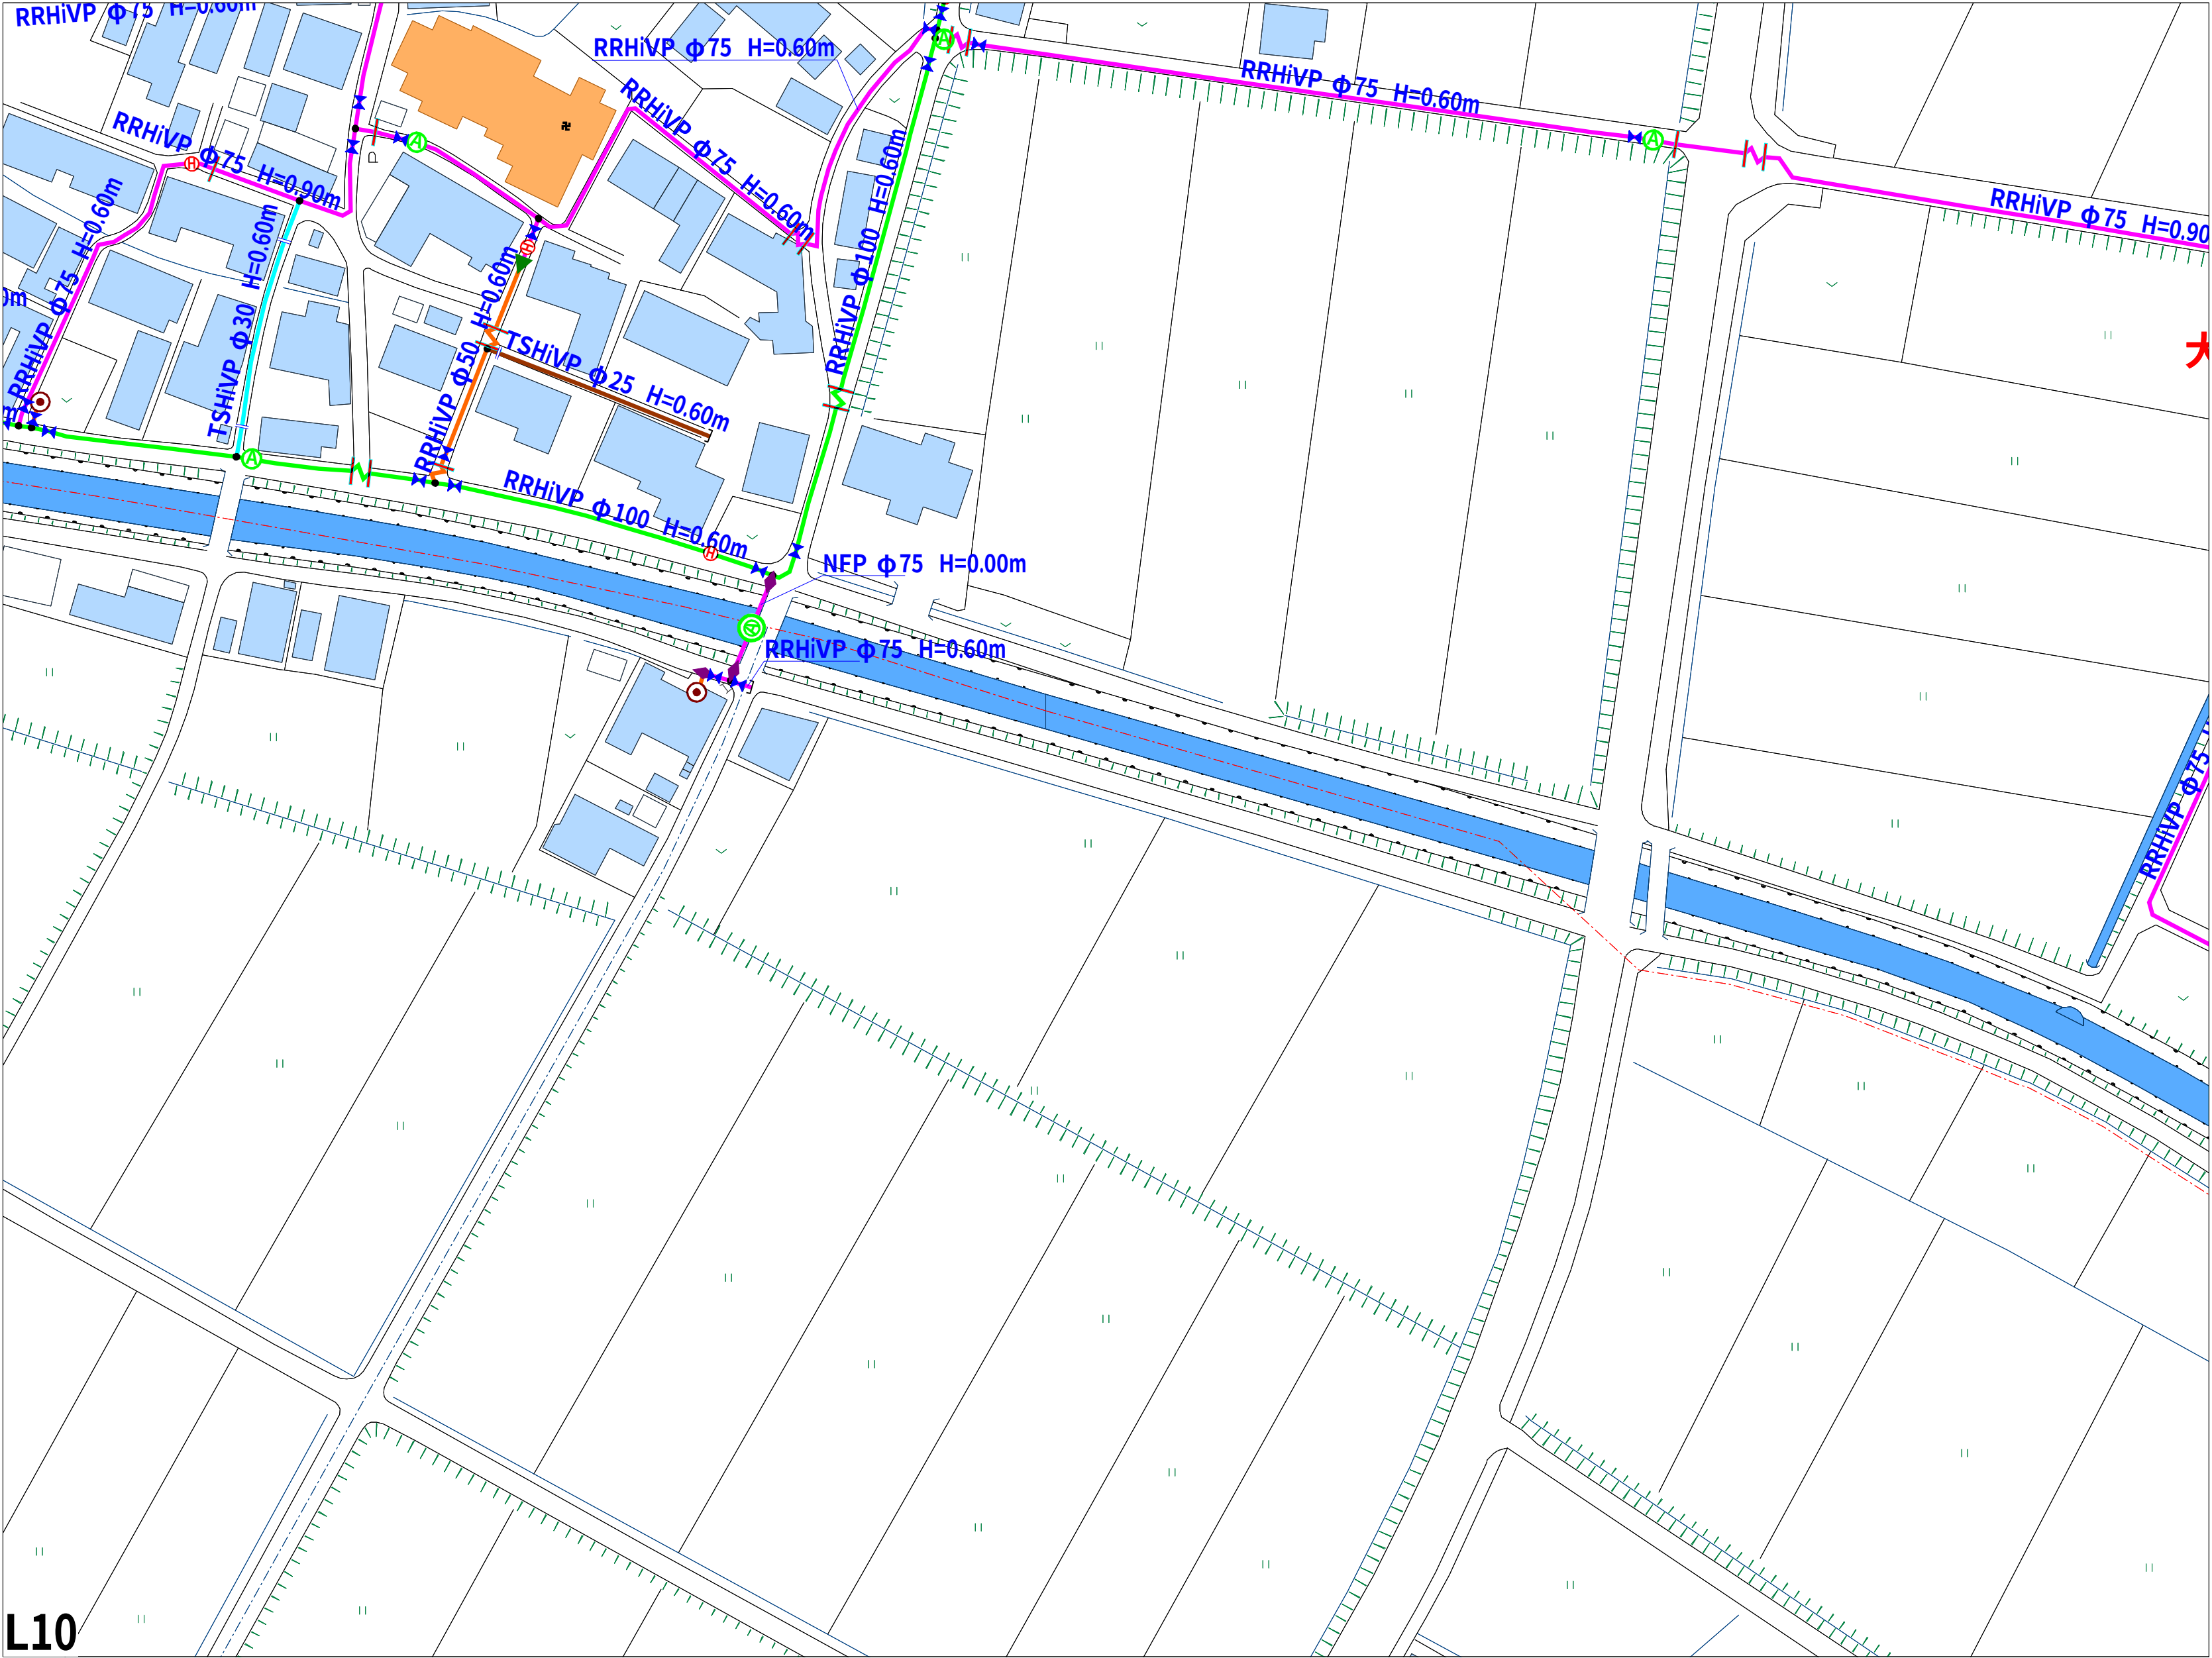

- 上水道配水管
φ13
φ20
φ25
φ30
φ40
φ50
φ75
φ100
φ150
φ200
φ250
- 上水道弁栓
未設定
F型仕切弁
合成樹脂製ソフトシール弁
FCD型ソフトシール弁
北部南部区域境界仕切弁
埋設用小型仕切弁
ストッパー
ドレン
逆止弁
減圧弁
- 上水道弁栓その他
未設定
管種変更
キャップ止め
ドレン管末
片落管
管接合
丁字
異径変化点
不連続分岐
- 上水道弁栓給水系
未設定
F型仕切弁
合成樹脂製ソフトシール弁
FCD型ソフトシール弁
北部南部区域境界仕切弁
埋設用小型仕切弁
管種変更
キャップ止め
ストッパー
ドレン
ドレン管末
片落管
逆止弁
減圧弁
- 上水道給水メーター
給水メーター
管末
- 上水道空気弁
空気弁
急速排気型空気弁
急速排気型小型空気弁
急速排気型破損防止型空気弁(E792)
単口空気弁
双口空気弁
その他
不明
- 上水道消火栓
消火栓
地下式単口
地上式単口
地下式双口
地上式双口
その他
不明
- 上水道防火水槽
防火水槽
- 上水道井戸
井戸
- 上水道ポンプ場
未設定
送水ポンプ
加圧ポンプ
取水ポンプ
配水ポンプ
逆洗ポンプ
- 上水道浄水場
浄水場
- 上水道受水池
受水池
- 上水道配水池
配水池
調整池
- 上水道苦情
苦情(未処理)
苦情(処理済)
- 上水道漏水
漏水(未処理)
漏水(処理済)
- 上水道注意
注意
- 上水道点検
点検
- 上水道補修
補修
- 上水道巡視
巡視

2023年4月5日

1:1000

計画機関 滋賀県 豊郷町
作業機関 株式会社 西日本技術コンサルタント

