
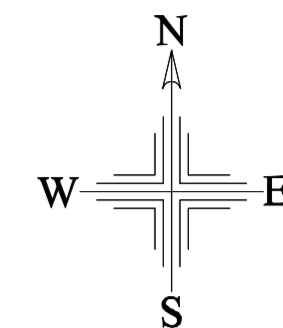


# 豊郷町水道台帳

L11

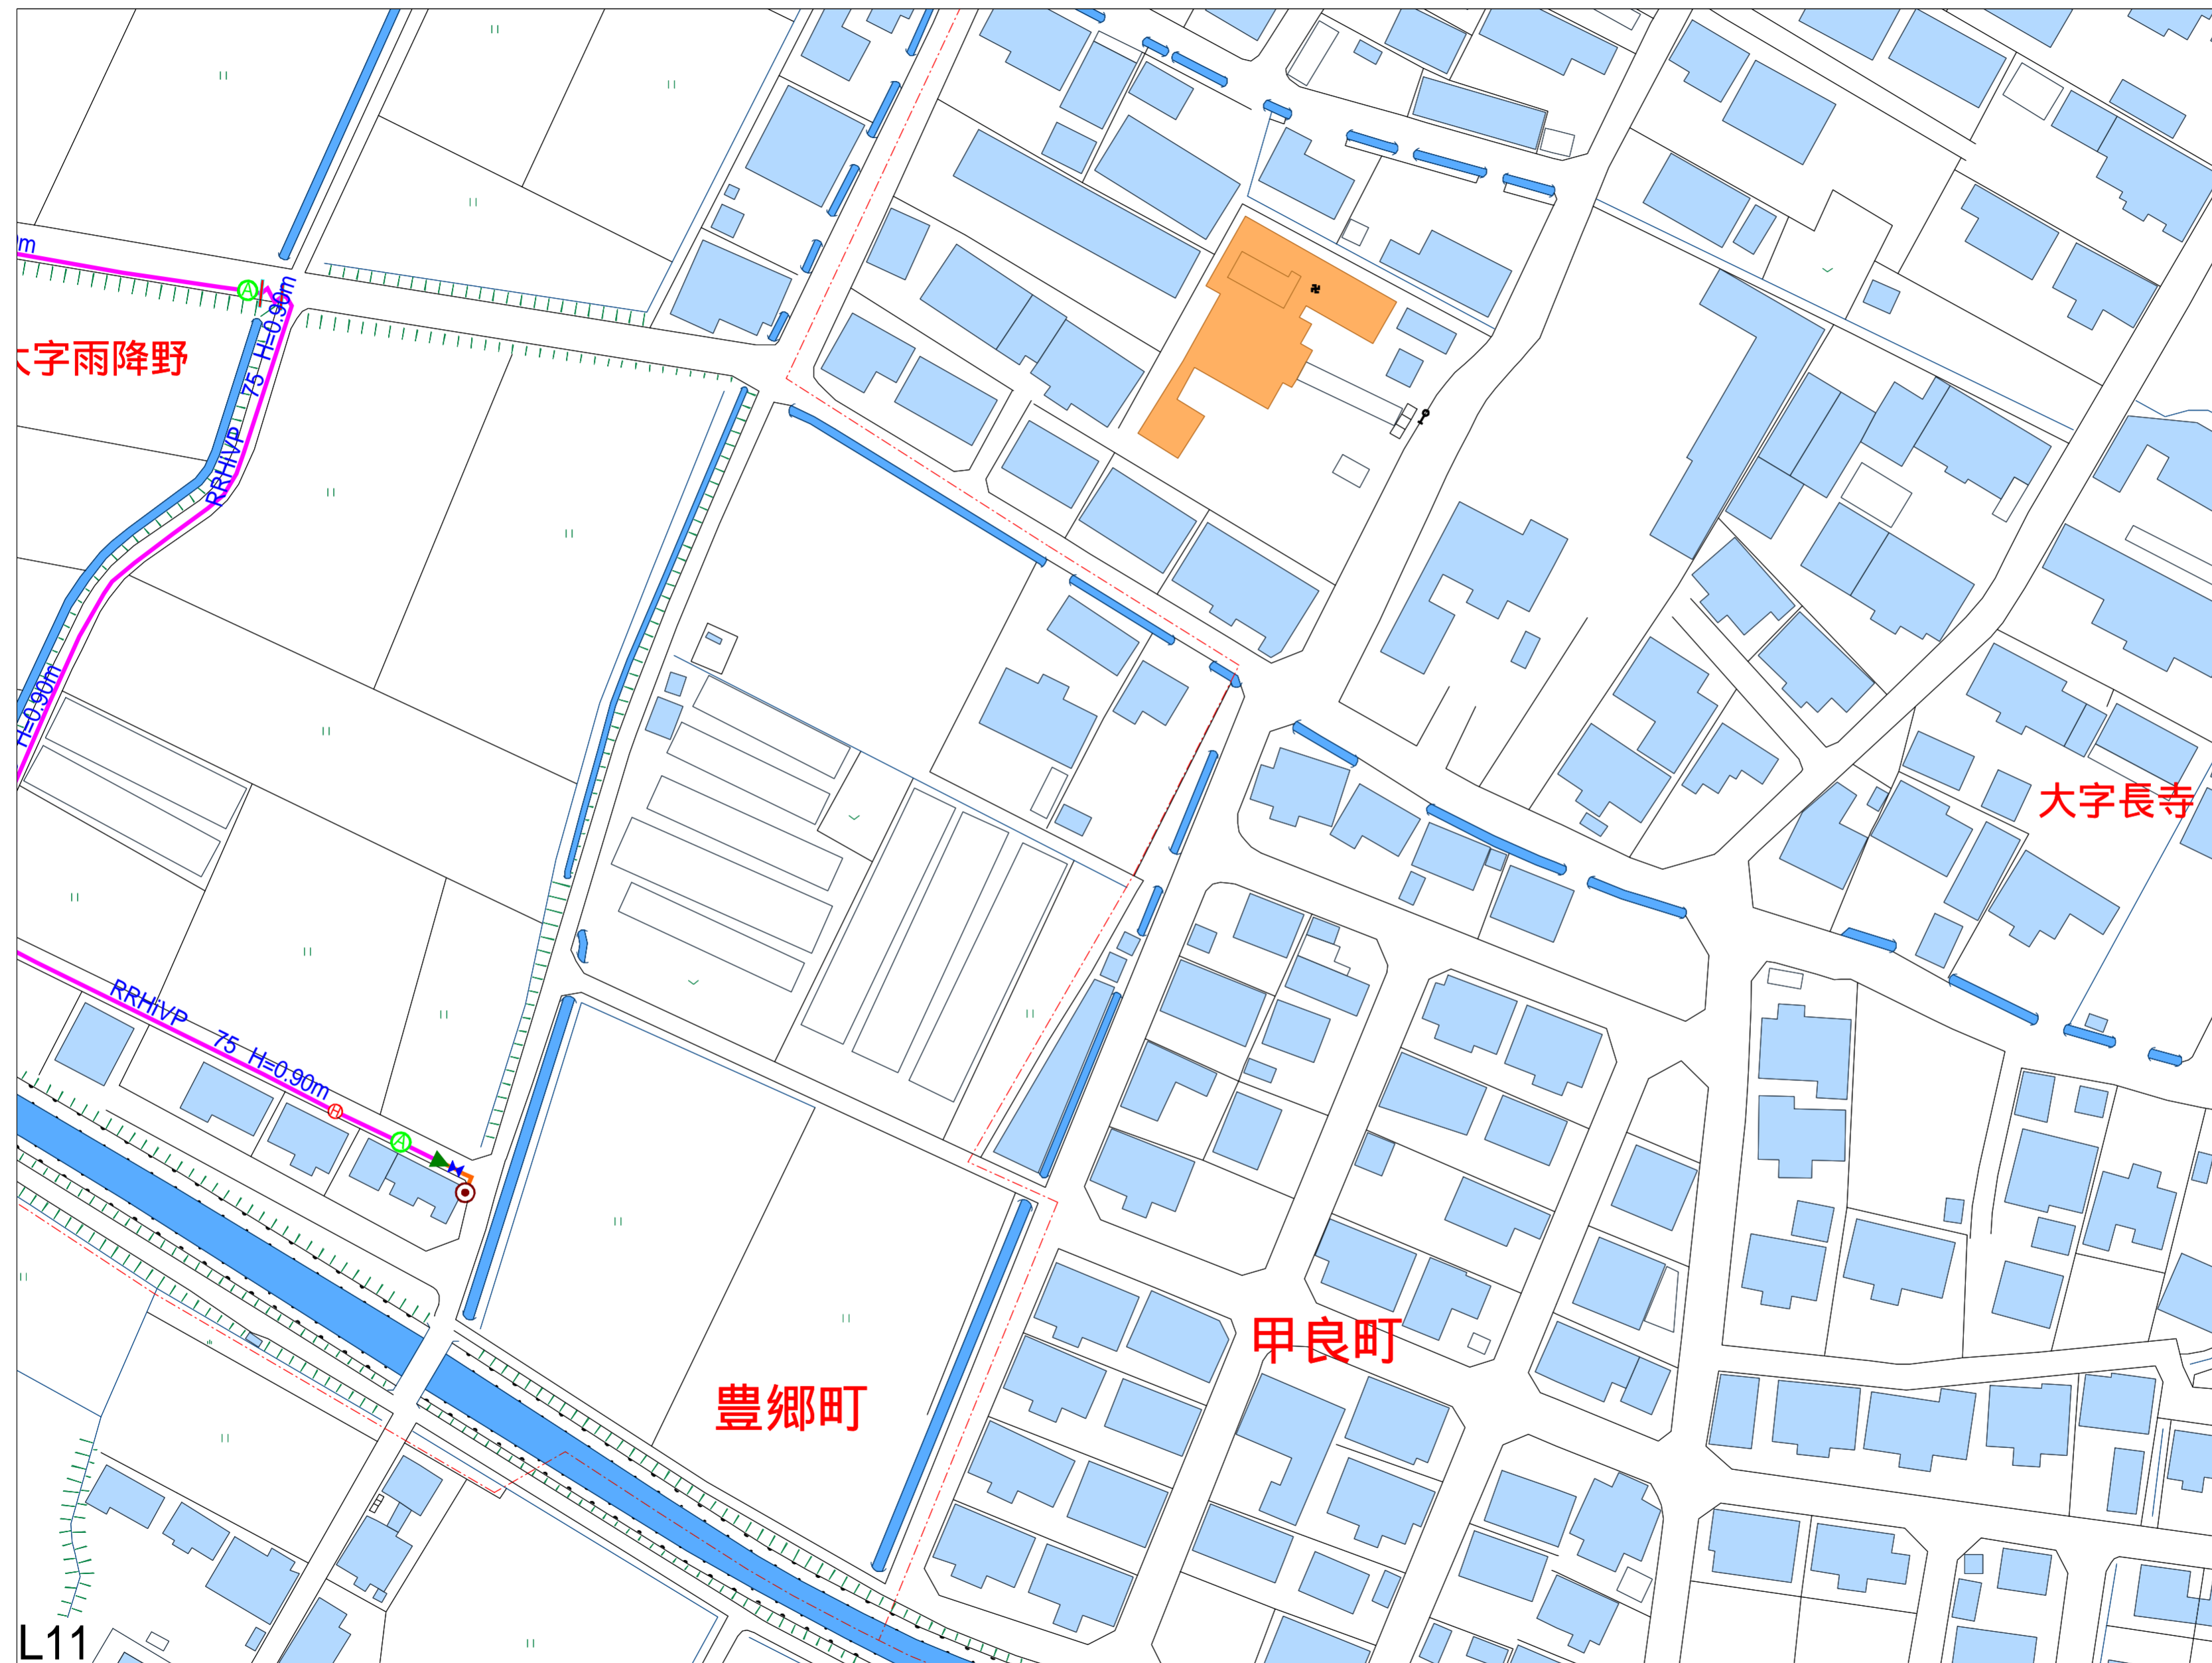

K10	K11	K12
L10	L11	L12

### 上水道 配水管

- 13
- 20
- 25
- 30
- 40
- 50
- 75
- 100
- 150
- 200
- 250

### 上水道 弁栓

- 未設定
- F型仕切弁
- 合成樹脂製ソフトシル弁
- FCD製ソフトシル弁
- 北部南部区域境界仕切弁
- 埋設用小型仕切弁
- ストップバー
- ドレン
- 逆止弁
- 減圧弁

### 上水道 弁栓その他

- 未設定
- 管種変更
- キャップ止め
- トリ管末
- 管接合
- 丁字
- 変位変化点
- 不連続分枝
- タミ弁栓
- 写真
- 不明

### 上水道 弁栓給水系

- 未設定
- F型仕切弁
- 合成樹脂製ソフトシル弁
- FCD製ソフトシル弁
- 北部南部区域境界仕切弁
- 埋設用小型仕切弁
- 管種変更
- キャップ止め
- ストップバー
- ドレン
- トリ管末
- 片落蓋
- 逆止弁
- 減圧弁

### 上水道 給水メーター

- 給水メーター
- 管末

### 上水道 空気弁

- 空気弁
- 急速排気型空気弁
- 急速排気型小型空気弁
- 急速排気型破損防止型空気弁(179A)
- 単口空気弁
- 双口空気弁
- その他
- 不明

### 上水道 消火栓

- 消火栓
- 地下式単口
- 地上式単口
- 地下式双口
- 地上式双口
- その他
- 不明

### 上水道 防火水槽

- 防火水槽

### 上水道 井戸

- 井戸

### 上水道 ポンプ場

- 未設定
- 送水ポンプ
- 加圧ポンプ
- 取水ポンプ
- 配水ポンプ
- 配洗ポンプ

### 上水道 浄水場

- 浄水場

### 上水道 受水池

- 受水池

### 上水道 配水池

- 配水池
- 調整池

### 上水道 苦情

- 苦情(未処理)
- 苦情(処理済)

### 上水道 漏水

- 漏水(未処理)
- 漏水(処理済)

### 上水道 注意

- 注意

### 上水道 点検

- 点検

### 上水道 補修

- 補修

### 上水道 巡視

- 巡視

2023年4月5日

1:1000

計画機関 滋賀県 豊郷町  
作業機関 株式会社 西日本技術コンサルタント

